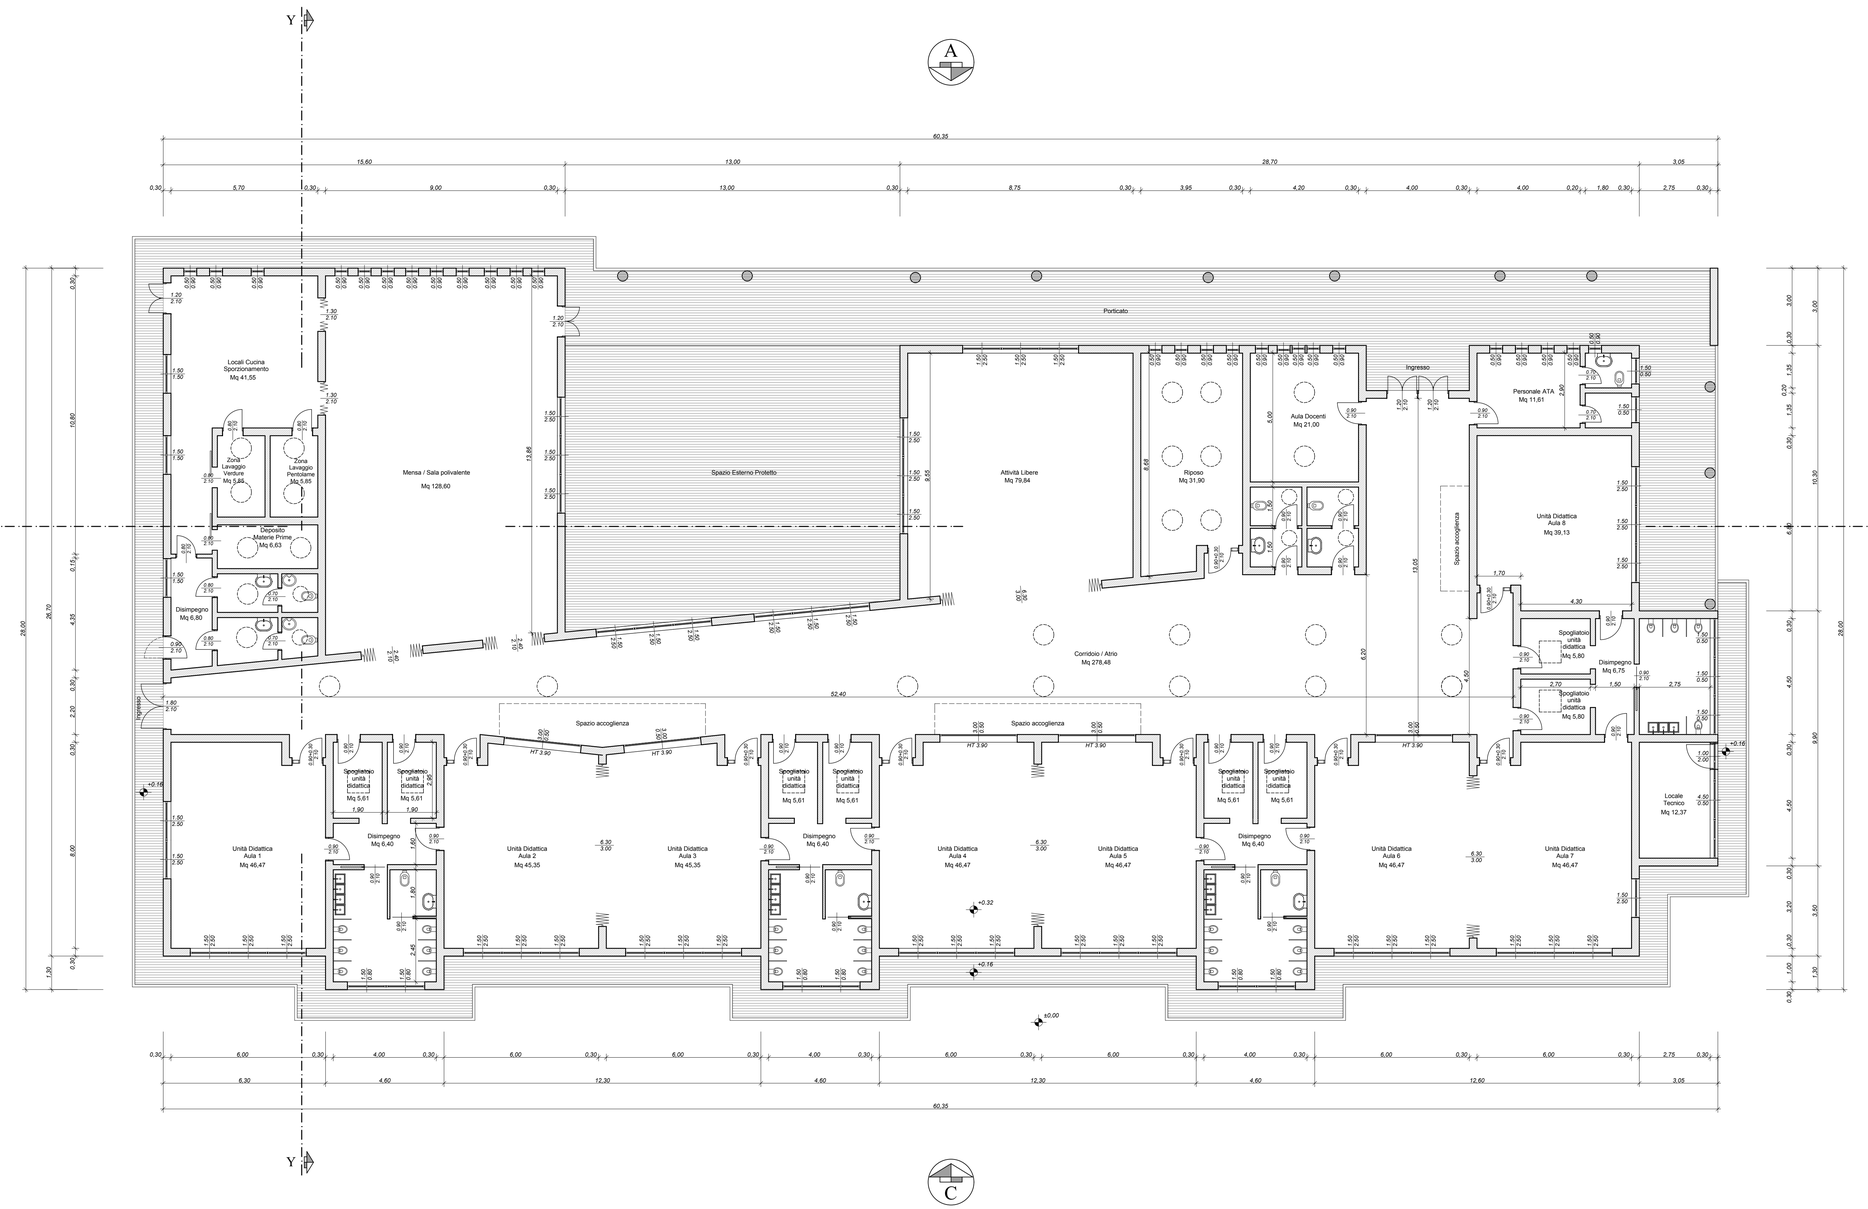



*PIANTA PIANO TERRA* Scala 1:100

## VERIFICA DI AERO - ILLUMINAZIONE

(D.M. 5/7/1975)

PIANO TERRA

| DESCRIZIONE VANO | (A) SUPERFICIE PAVIMENTO MQ | (B) SUPERFICIE FINESTRATA MQ | VERIFICA 1/8 (A) < (B) |
|---|---|---|---|
| 1- Aula 1 | 46.47 | 18.75 | 5.81 < 18.75 |
| 2- Servizi igienici tra aula 1 e 2 | 17.40 | 2.40 | 2.17 < 2.40 |
| 3 - Spogliatoio aula 1 | 5.61 | 0.72 | 0.70 < 0.72 |
| 9 - Spogliatoio aula 2 | 5.61 | 0.72 | 0.70 < 0.72 |
| 4 - Aula 2 | 45.35 | 12.75 | 5.67 < 12.75 |
| 5 - Aula 3 | 45.35 | 12.75 | 5.67 < 12.75 |
| 6- Servizi igienici tra aula 3 e 4 | 17.40 | 2.40 | 2.17 < 2.40 |
| 7 - Spogliatoio aula 3 | 5.61 | 0.72 | 0.70 < 0.72 |
| 8 - Spogliatoio aula 4 | 5.61 | 0.72 | 0.70 < 0.72 |
| 9 - Aula 4 | 46.47 | 12.75 | 5.81 < 12.75 |
| 10 - Aula 5 | 46.47 | 12.75 | 5.81 < 12.75 |
| 11- Servizi igienici tra aula 5 e 6 | 17.40 | 2.40 | 2.17 < 2.40 |
| 12 - Spogliatoio aula 5 | 5.61 | 0.72 | 0.70 < 0.72 |
| 13 - Spogliatoio aula 6 | 5.61 | 0.72 | 0.70 < 0.72 |
| 14 - Aula 6 | 46.47 | 12.75 | 5.81 < 12.75 |
| 15 - Aula 7 | 46.47 | 15.00 | 5.81 < 15.00 |
| 16 - Servizi igienici tra aula 7 e 8 | 12.37 | 2.25 | 1.55 < 2.25 |
| 17 - Spogliatoio aula 7 | 5.80 | 0.72 | 0.72 < 0.72 |
| 18 - Spogliatoio aula 8 | 5.80 | 0.72 | 0.72 < 0.72 |
| 19 - Aula 8 | 39.13 | 11.25 | 4.89 < 11.25 |
| 20 - Personale ATA | 11.61 | 1.80 | 1.45 < 1.80 |
| 21 - wc personale ATA | 2.43 | 1.20 | 0.30 < 1.20 |
| 22 - Aula docenti | 21.00 | 3.03 | 2.62 < 3.03 |
| 23 - anfi wc 1 corridoio | 3.00 | 0.39 | 0.37 < 0.39 |
| 24 - wc 1 corridoio | 3.00 | 0.39 | 0.37 < 0.39 |
| 25 - anfi wc 2 corridoio | 3.00 | 0.39 | 0.37 < 0.39 |
| 26 - wc 2 corridoio | 3.00 | 0.39 | 0.37 < 0.39 |
| 27 - Riposo | 31.90 | 4.14 | 3.99 < 4.14 |
| 28 - Attività libere | 79.84 | 22.50 | 9.98 < 22.50 |
| 29 - Mensa sala polivalente | 128.60 | 18.21 | 16.07 < 18.21 |
| 30 - Locale cucina | 41.55 | 8.97 | 5.19 < 8.97 |
| 31 - Zona lavaggi pentolame | 5.85 | 1.00 | 0.73 < 1.00 |
| 32 - Zona lavaggi verdure | 5.85 | 1.00 | 0.73 < 1.00 |
| 33 - Deposito materie prime | 6.63 | 1.00 | 0.82 < 1.00 |
| 34 - Disimpegno cucina | 6.80 | 4.14 | 0.85 < 4.14 |
| 35 - Spogliatoio cucina 1 | 3.53 | 0.50 | 0.44 < 0.50 |
| 36 - wc spogliatoio 1 | 2.10 | 0.39 | 0.26 < 0.39 |
| 37 - Spogliatoio cucina 2 | 4.00 | 0.50 | 0.50 < 0.50 |
| 38 - wc spogliatoio 2 | 2.18 | 0.39 | 0.27 < 0.39 |
| 39 - Corridoio e atrio | 278.48 | 37.71 | 34.81 < 37.71 |
| 40 - Locale tecnico | 12.37 | 4.25 | 1.54 < 4.25 |
| 41 - Rip. personale ATA | 2.43 | 0.75 | 0.30 < 0.75 |

# COMUNE DI MONTALBANO JONICO

## PROGETTO ESECUTIVO PER LA COSTRUZIONE DELLA NUOVA SCUOLA DELL'INFANZIA DI VIA SINNI



Titolo:

PIANTA PIANO TERRA

| Scala: | Data: | Codice: | Revisioni: |
|---|---|---|---|
| 1:100 | Febbraio 2018 | // | |

Elaborato:

PROG 02


Studio Tarsia - Servizi di Ingegneria

Piazza dei Centomila n.13
75020 Scanzano Jonico (MT)
Tel. 0835.953148 - fax 1782.711028
e-mail: info@studiotarsia.it - pec: nicolinoa.tarsia@ingpec.eu
www.studiotarsia.it - C.F. TRSNLN55H14L049Z - P.I. 00397460775