
PIANTA PIANO TERRA
scala 1:100

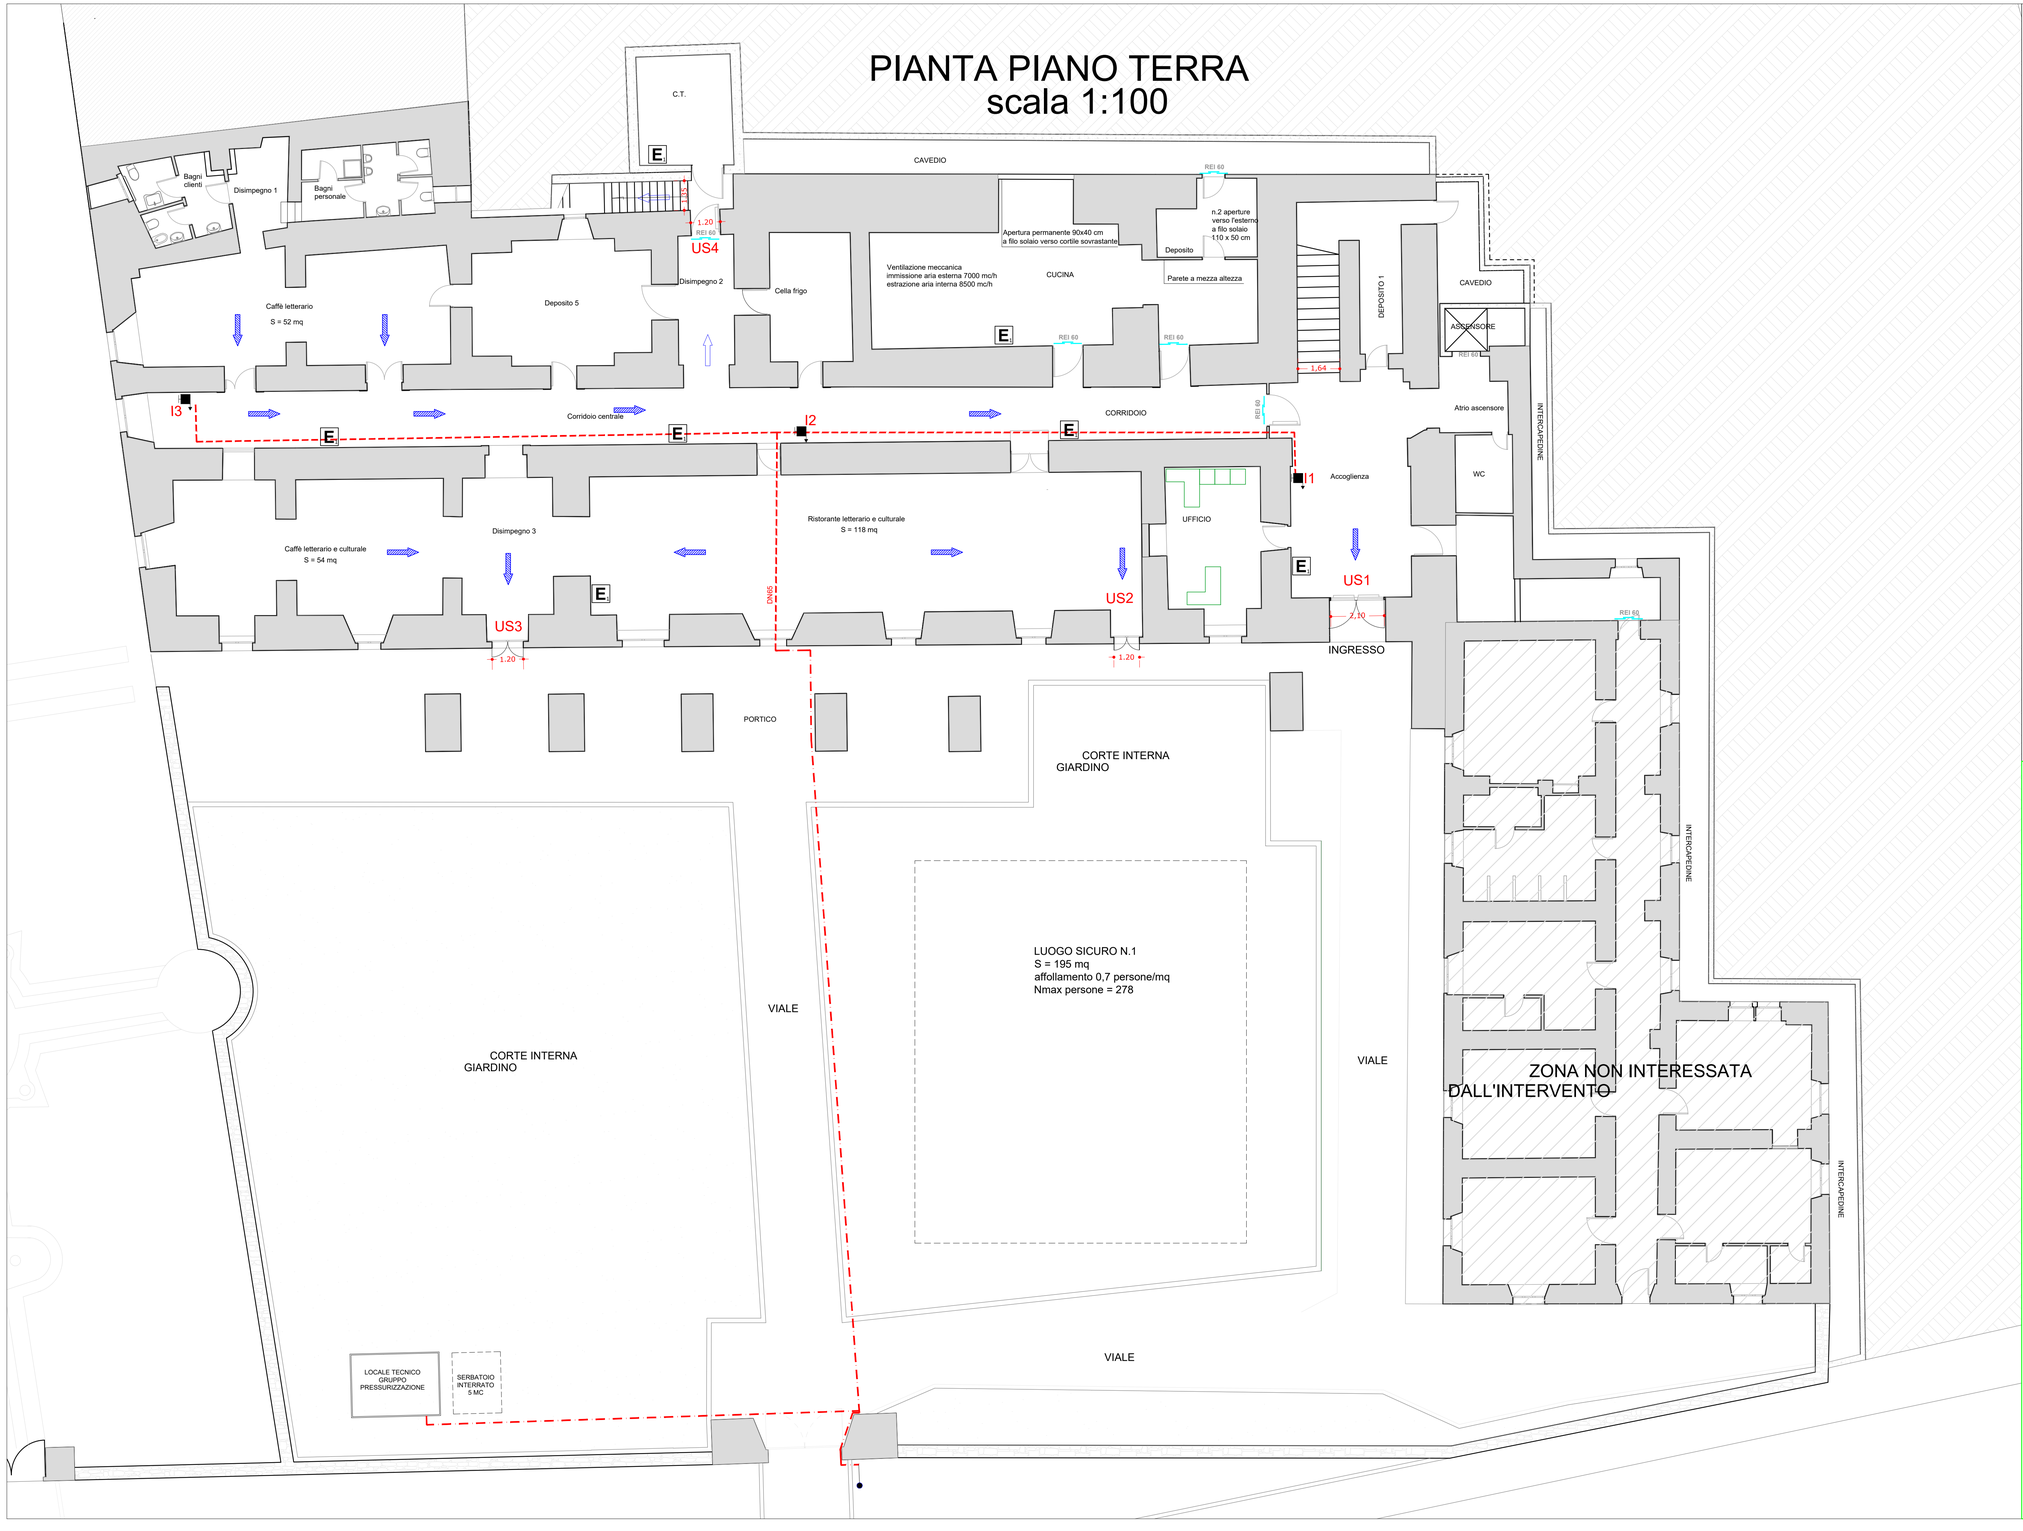

LEGENDA

E1	Estintore portatile a polvere 6 kg 13A 89B
E2	Estintore portatile a polvere 6 kg 21A 89BC
	NASPO DN20 con tubazione semirigida lung.20 m e lancia
	Attacco singolo autopompa VV.F. UNI70
	Percorso di uscita orizzontale
	Percorso di uscita verso l'alto
	Percorso di uscita verso il basso
REI 60	Porta tagliafuoco con resistenza al fuoco predefinita e congegno di autochiusura automatica
	Tubazione di acciaio
	Tubazione di acciaio interrata
	Valvola di intercettazione
	Colonna montante in acciaio
	Aerazione vano scala superficie > 1 mq

NOTA
L'impianto idrico antincendio rappresentato è esistente, ad eccezione del locale tecnico, che ospiterà il gruppo di pressurizzazione, il serbatoio interrato e la condotta interrata di collegamento alla rete esistente, la cui realizzazione è prevista nel presente progetto.

POC Basilicata
Programma Operativo Complementare 2014-2020
al POR FESR 2014-2020 della Regione Basilicata
REGIONE BASILICATA

Comune di Melfi (PZ)

Committente:

Diocesi di Melfi - Rapolla - Venosa

Largo Duomo, 12 - 85025 Melfi (PZ)

Oggetto:
Lavori di ristrutturazione e adeguamento funzionale del Palazzo del Seminario Diocesano quale polo di attrazione culturale, turistica e per l'ospitalità e l'accoglienza religiosa nel complesso monumentale del Palazzo Vescovile di Melfi Diocesi di Melfi - Rapolla - Venosa. CUP:F69C25000130002

R.U.P.: Ing. Geremia Russo Spena

Progettisti:
Architettonico:
Arch. Michele Antonio Schirò - Arch. Stefania Schirò

Impianti Elettrici:
Ing. Giovanni Montanarella

Impianti Meccanici:
Ing. Giovanni Ettorre

Rilievi, computazione e analisi energetica:
Geom. Alfonso Fasanella

Cordinatore per la sicurezza in fase di progettazione:
Ing. Michele Todisco

Ingegnere
RUSSO SPENA
GEREMIA
ORDINE DEGLI
INGEGNERI DELLA
PROVINCIA DI
POTENZA
13.03.2026 08:10:59
GMT+00:00

Stato progetto: **Progetto esecutivo**

Nome Disegno
Pianta piano terra – rete idrica antincendio

Nome tavola:
E_IA.02

Data: febbraio 2026

Scala Disegno: **1:100**