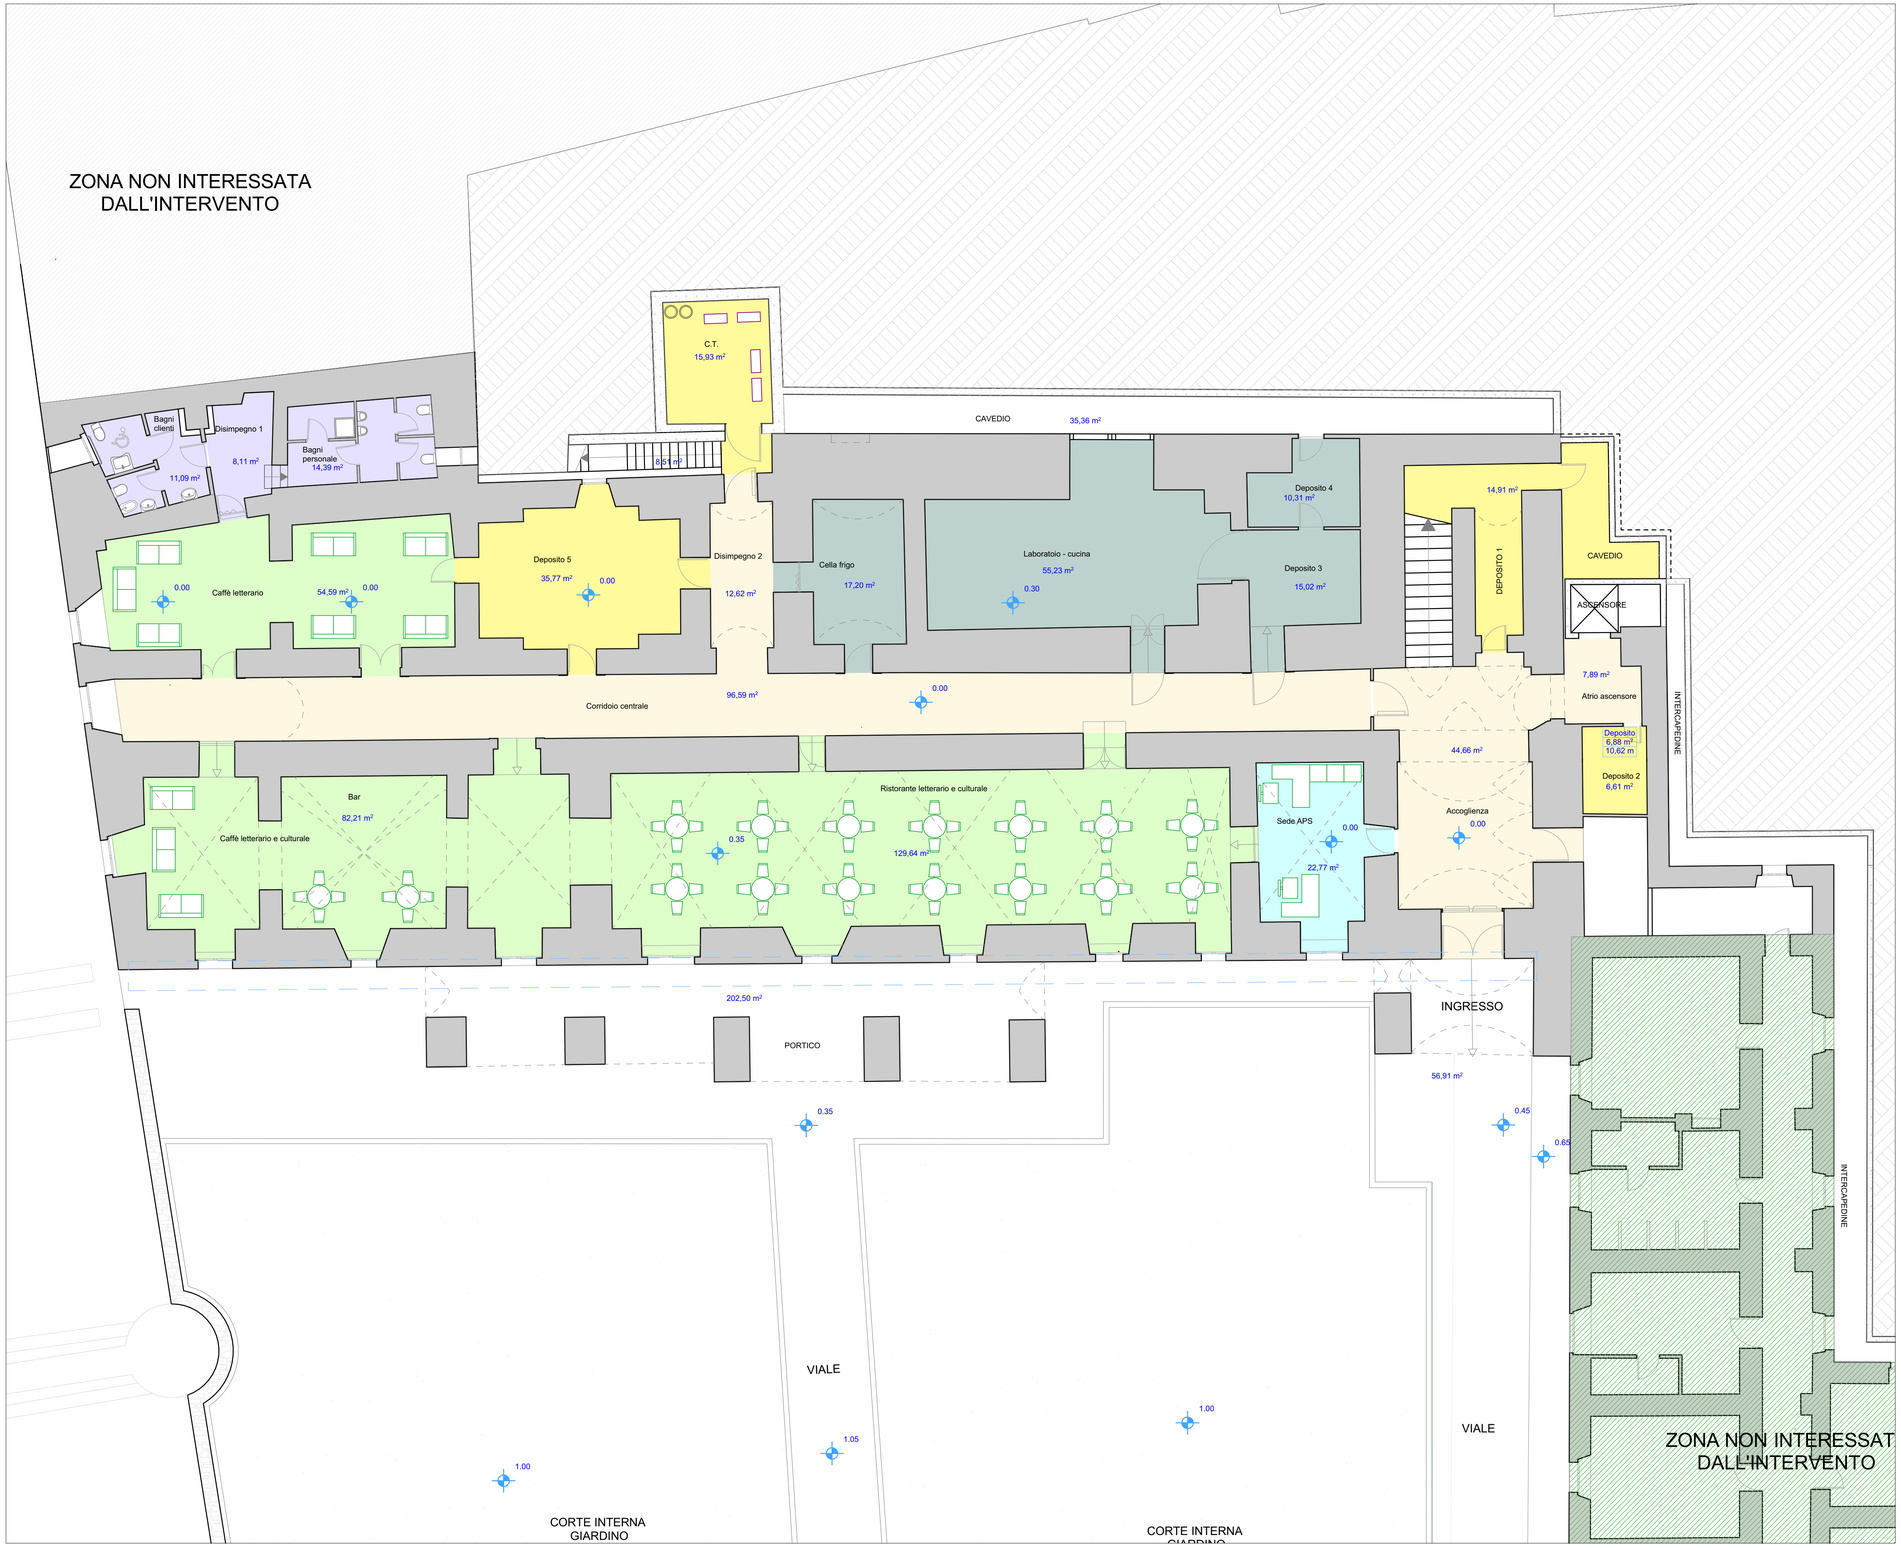


LEGENDA

- Camere
- Bagni
- Disimpegni e locali di servizio
- Corridoi e atri
- Ambienti pluriuso
- Sale riunioni
- Uffici
- Aree destinate alle apparecchiature esterne tecnologiche
- Zona non interessata dall'intervento
- Schermature verdi con fioriere e siepi

Piano terra - Arredo	Stato di progetto
	1:100

POC Basilicata
Programma Operativo Complementare 2014-2020 al POR FESR 2014-2020 della Regione Basilicata
REGIONE BASILICATA

Comune di Melfi (PZ)

Committente:

Diocesi di Melfi - Rapolla - Venosa

Largo Duomo, 12 - 85025 Melfi (PZ)

Oggetto:
Lavori di ristrutturazione e adeguamento funzionale del Palazzo del Seminario Diocesano quale polo di attrazione culturale, turistica e per l'ospitalità e l'accoglienza religiosa nel complesso monumentale del Palazzo Vescovile di Melfi Diocesi di Melfi - Rapolla - Venosa. CUP:F69C25000130002

R.U.P.: Ing. Geremia Russo Spena

Progettisti:
Architettonico:
Arch. Michele Antonio Schirò - Arch. Stefania Schirò

Impianti Elettrici:
Ing. Giovanni Montanarella

Impianti Meccanici:
Ing. Giovanni Ettorre

Rilievi, computazione e analisi energetica:
Geom. Alfonso Fasanella

Cordinatore per la sicurezza in fase di progettazione:
Ing. Michele Todisco

Ingegnere
RUSSO SPENA
GEREMIA
ORDINE DEGLI
INGEGNERI DELLA
PROVINCIA DI
POTENZA
11.03.2026 07:16:53
GMT+00:00

Stato progetto: **Progetto esecutivo**

Nome Disegno
Piano terra - Arredo

Nome tavola:
E_AR_.13

Data: febbraio 2026

Scala Disegno: **1:100**