
PIANTA PIANO PRIMO

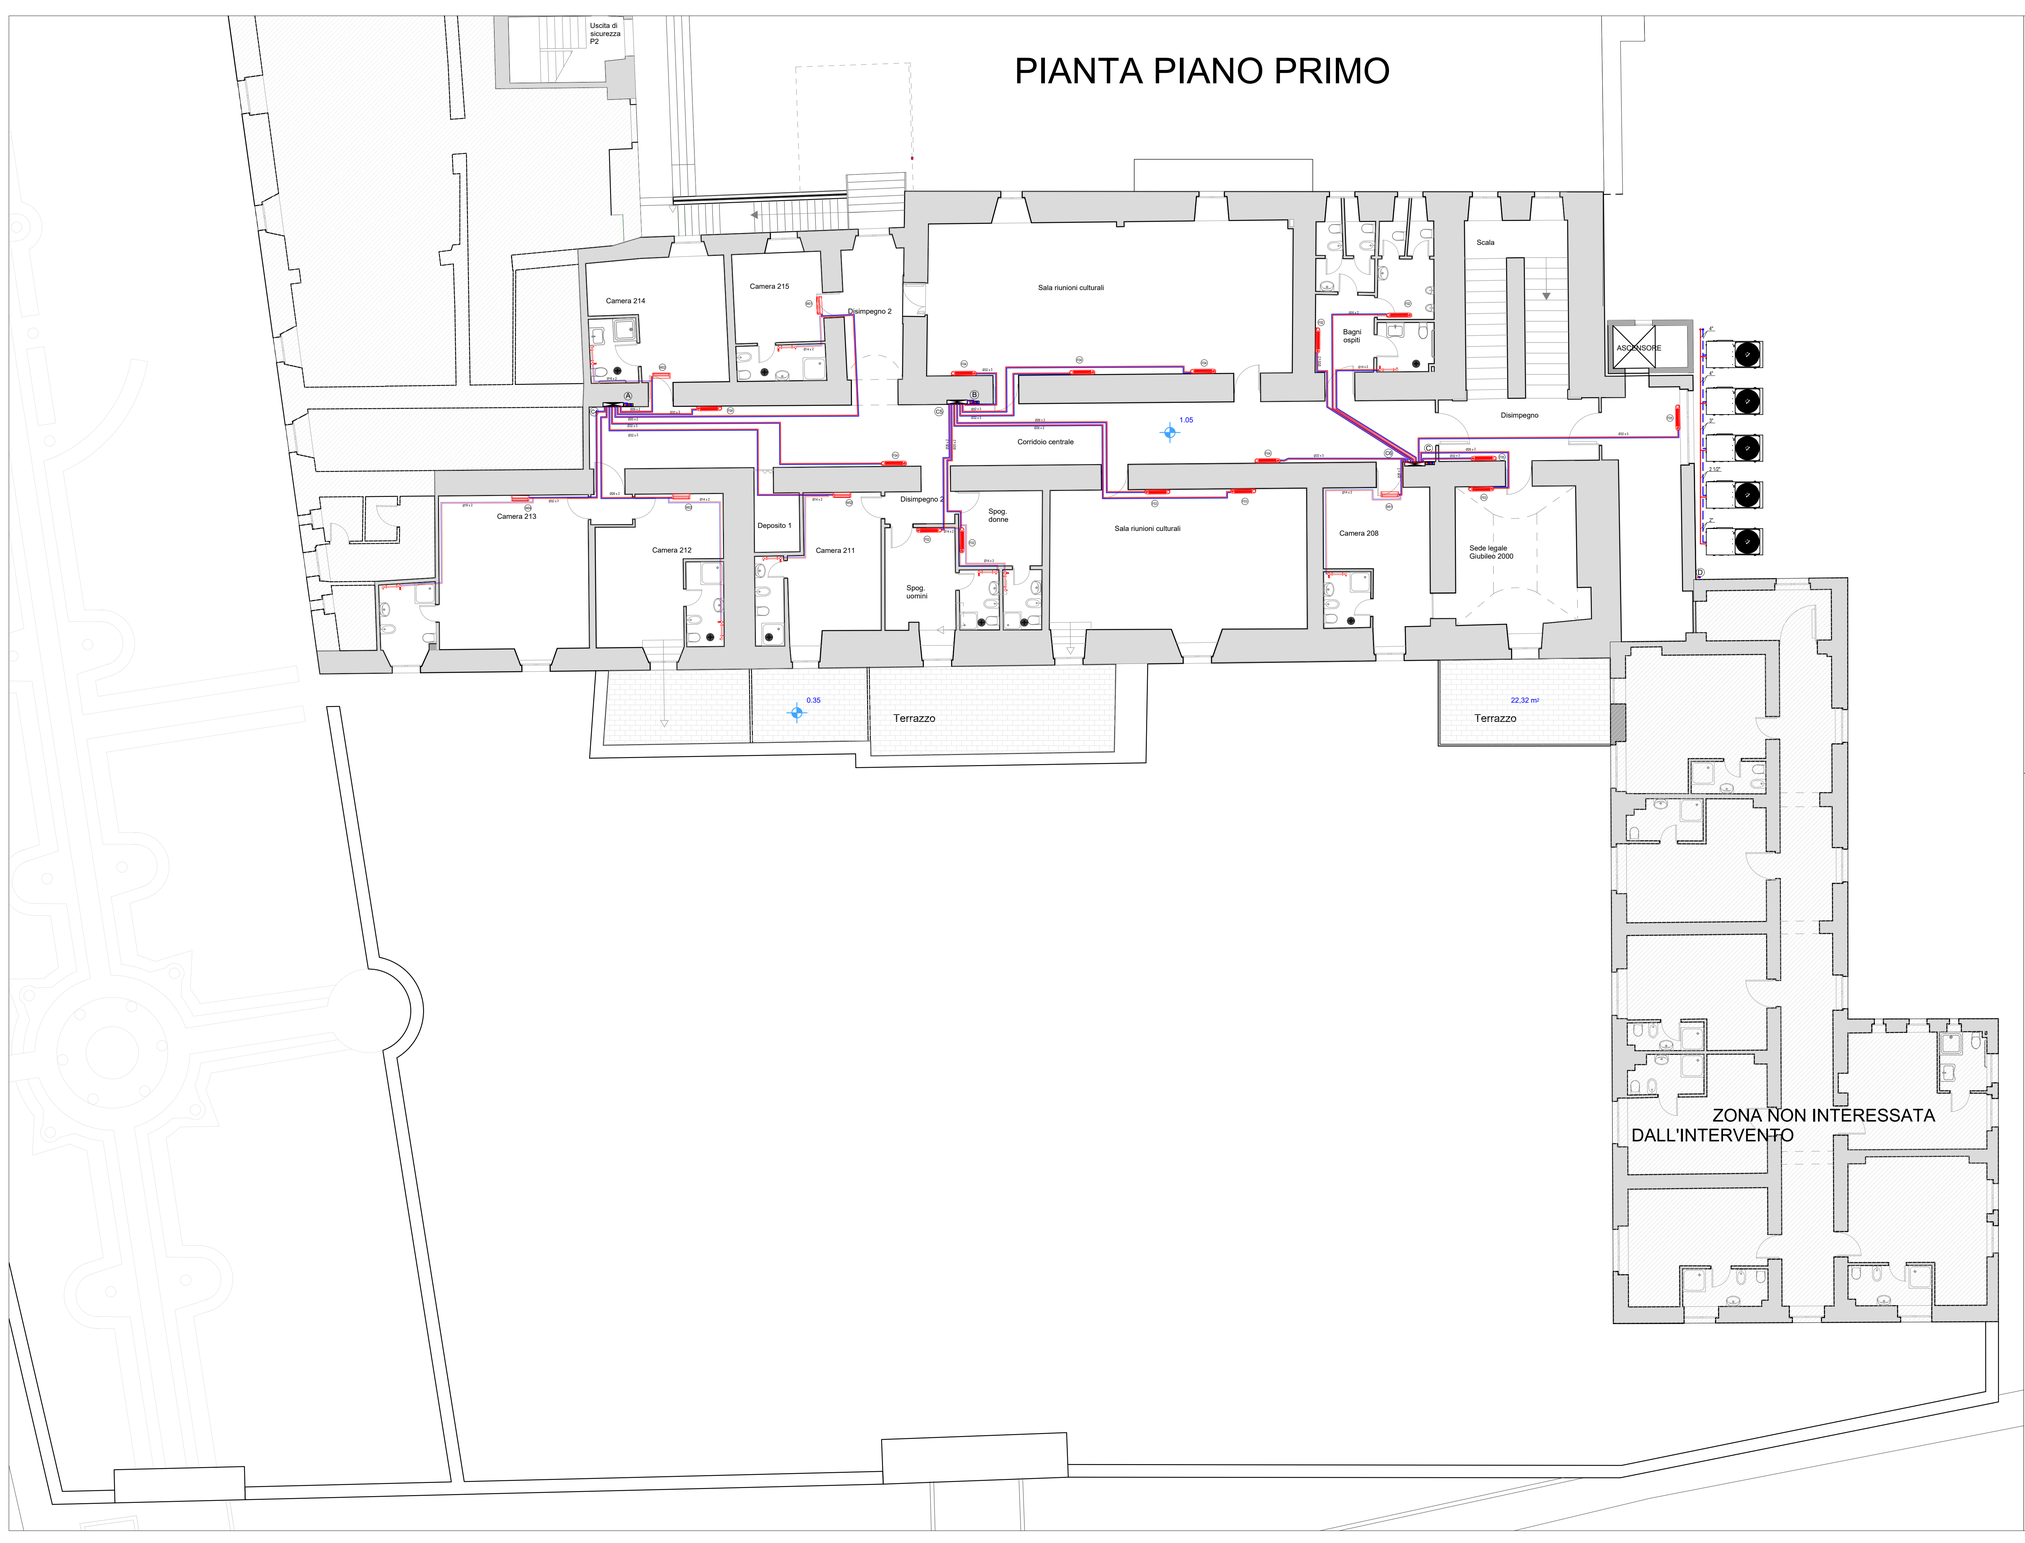

LEGENDA

	Pompa di calore aria-acqua tipo Panasonic ECOi-W AQUA-Z EVO H 50 Potenza frigorifera nominale 46.47 kW (A35/W7) Potenza termica nominale 48.49 kW (A7/W45)
	Collettore in cassetta esistente
	Collettore in cassetta nuova
	Ventilconvettore a pavimento
	Ventilconvettore a parete
	Radiatore tipo CORDIVARI LISA 2 BLOWER MISTO H1807
	Colonne montanti in cavedio esistente
	Tubazioni in multistrato preisolate a pavimento
Ø32 x 3	Diametro esterno x spessore (mm)
	Tubazioni in acciaio termoisolate
	Canalizzazione interrata per tubazioni
Ⓒ7	Numerazione collettori
Ⓐ	Indicazione cavedi esistenti
	Estrattore d'aria portata aria nominale ≥ 80 m³/h

VENTILCONVETTORI A PAVIMENTO			
Cod.	Mod.	Pot. risc.(W)*	Pot. raff.(W)*
F01	20	1170	790
F02	30	1740	1950
F03	40	2520	2930
F04	50	3850	3570
F05	60	4870	4450

VENTILCONVETTORI A PARETE			
Cod.	Mod.	Pot. risc.(W)*	Pot. raff.(W)*
W01	FK1-19	1880	1650
W02	FK1-24	2360	2160
W03	FK1-36	3440	3110
W04	FK1-52	4660	4630

* alla velocità media

POC Basilicata
Programma Operativo Complementare 2014-2020 al POR FESR 2014-2020 della Regione Basilicata
REGIONE BASILICATA

Comune di Melfi (PZ)

Committente:

Diocesi di Melfi - Rapolla - Venosa

Largo Duomo, 12 - 85025 Melfi (PZ)

Oggetto:
Lavori di ristrutturazione e adeguamento funzionale del Palazzo del Seminario Diocesano quale polo di attrazione culturale, turistica e per l'ospitalità e l'accoglienza religiosa nel complesso monumentale del Palazzo Vescovile di Melfi Diocesi di Melfi - Rapolla - Venosa. CUP:F69C25000130002

R.U.P: Ing. Geremia Russo Spena

Progettisti:
Architettonico:
Arch. Michele Antonio Schirò - Arch. Stefania Schirò

Impianti Elettrici:
Ing. Giovanni Montanarella

Impianti Meccanici:
Ing. Giovanni Ettorre

Rilievi, computazione e analisi energetica:
Geom. Alfonso Fasanella

Cordinatore per la sicurezza in fase di progettazione:
Ing. Michele Todisco

Ingegnere
RUSSO SPENA
GEREMIA
ORDINE DEGLI INGEGNERI DELLA PROVINCIA DI POTENZA
13.03.2026 07:23:25 GMT+00:00

Stato progetto: **Progetto esecutivo**

Nome Disegno
Pianta primo piano Distribuzione secondaria

Nome tavola:
E_IM.04

Data: febbraio 2026

Scala Disegno: **1:100**