POC Basilicata

Programma Operativo Complementare 2014-2020
al POR FESR 2014-2020 della Regione Basilicata

REGIONE BASILICATA

Comune di Melfi (PZ)

Committente:

Diocesi di Melfi - Rapolla - Venosa

Largo Duomo, 12 - 85025 Melfi (PZ)

Oggetto:

Lavori di ristrutturazione e adeguamento funzionale del Palazzo del Seminario Diocesano quale polo di attrazione culturale, turistica e per l'ospitalità e l'accoglienza religiosa nel complesso monumentale del Palazzo Vescovile di Melfi Diocesi di Melfi - Rapolla - Venosa. CUP:F69C25000130002

R.U.P: Ing. Geremia Russo Spena

Progettisti:

Architettonico:
Arch. Michele Antonio Schirò - Arch. Stefania Schirò

Impianti Elettrici:
Ing. Giovanni Montanarella

Impianti Meccanici:
Ing. Giovanni Ettorre

Rilievi, computazione e analisi energetica:
Geom. Alfonso Fasanella

Cordinatore per la sicurezza in fase di progettazione:
Ing. Michele Todisco

Ingegnere
RUSSO SPENA GEREMIA
ORDINE DEGLI INGEGNERI DELLA PROVINCIA DI POTENZA
13.03.2026 08:15:38
GMT+00:00

Stato progetto: **Progetto esecutivo**

Nome Disegno

Locale tecnico per gruppo di pressurizzazione

Nome tavola:


E_IA.05

Data: febbraio 2026


Scala Disegno: **1:50**

LOCALE TECNICO PREFABBRICATO
PER GRUPPO DI PRESSURIZZAZIONE
scala 1:50


PIANTA

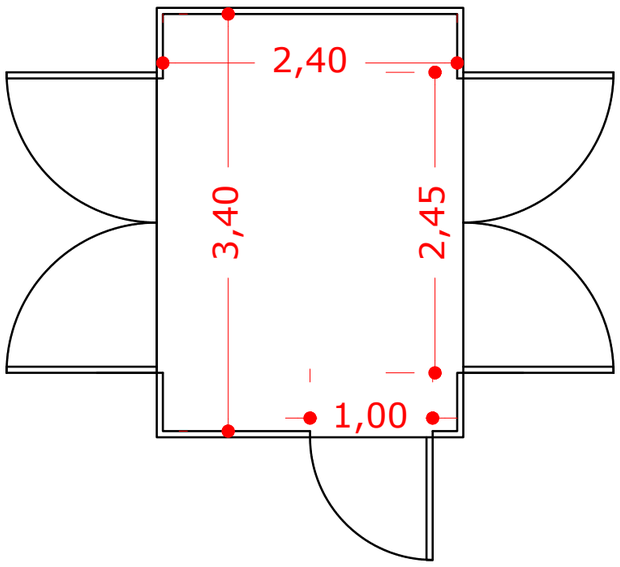


LATO FRONTE

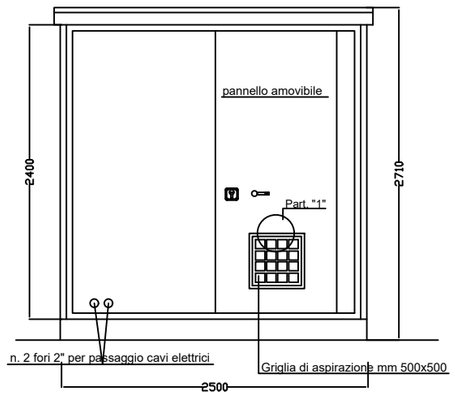


LATO DESTRO

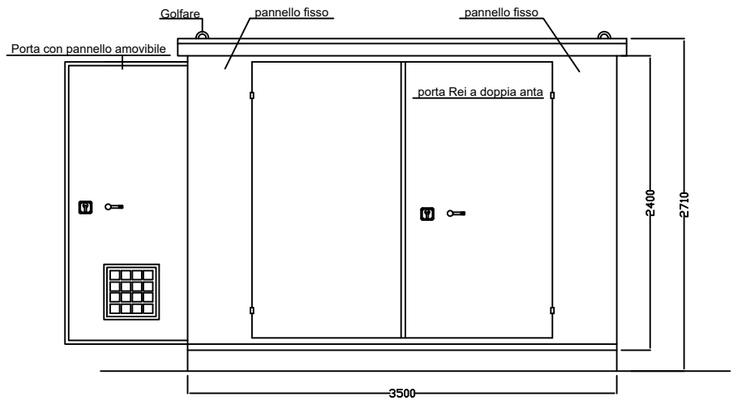

FRONTE RETRO

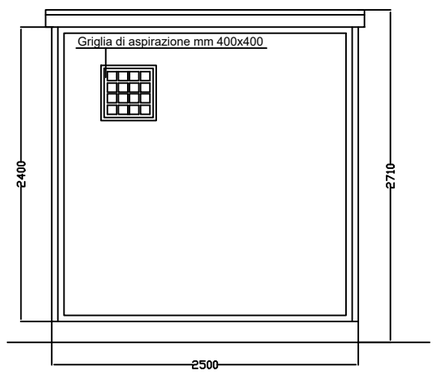

LATO SINISTRO

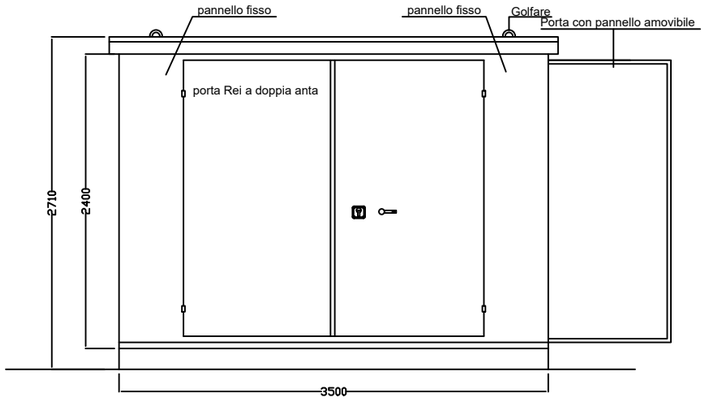

SEZIONE

