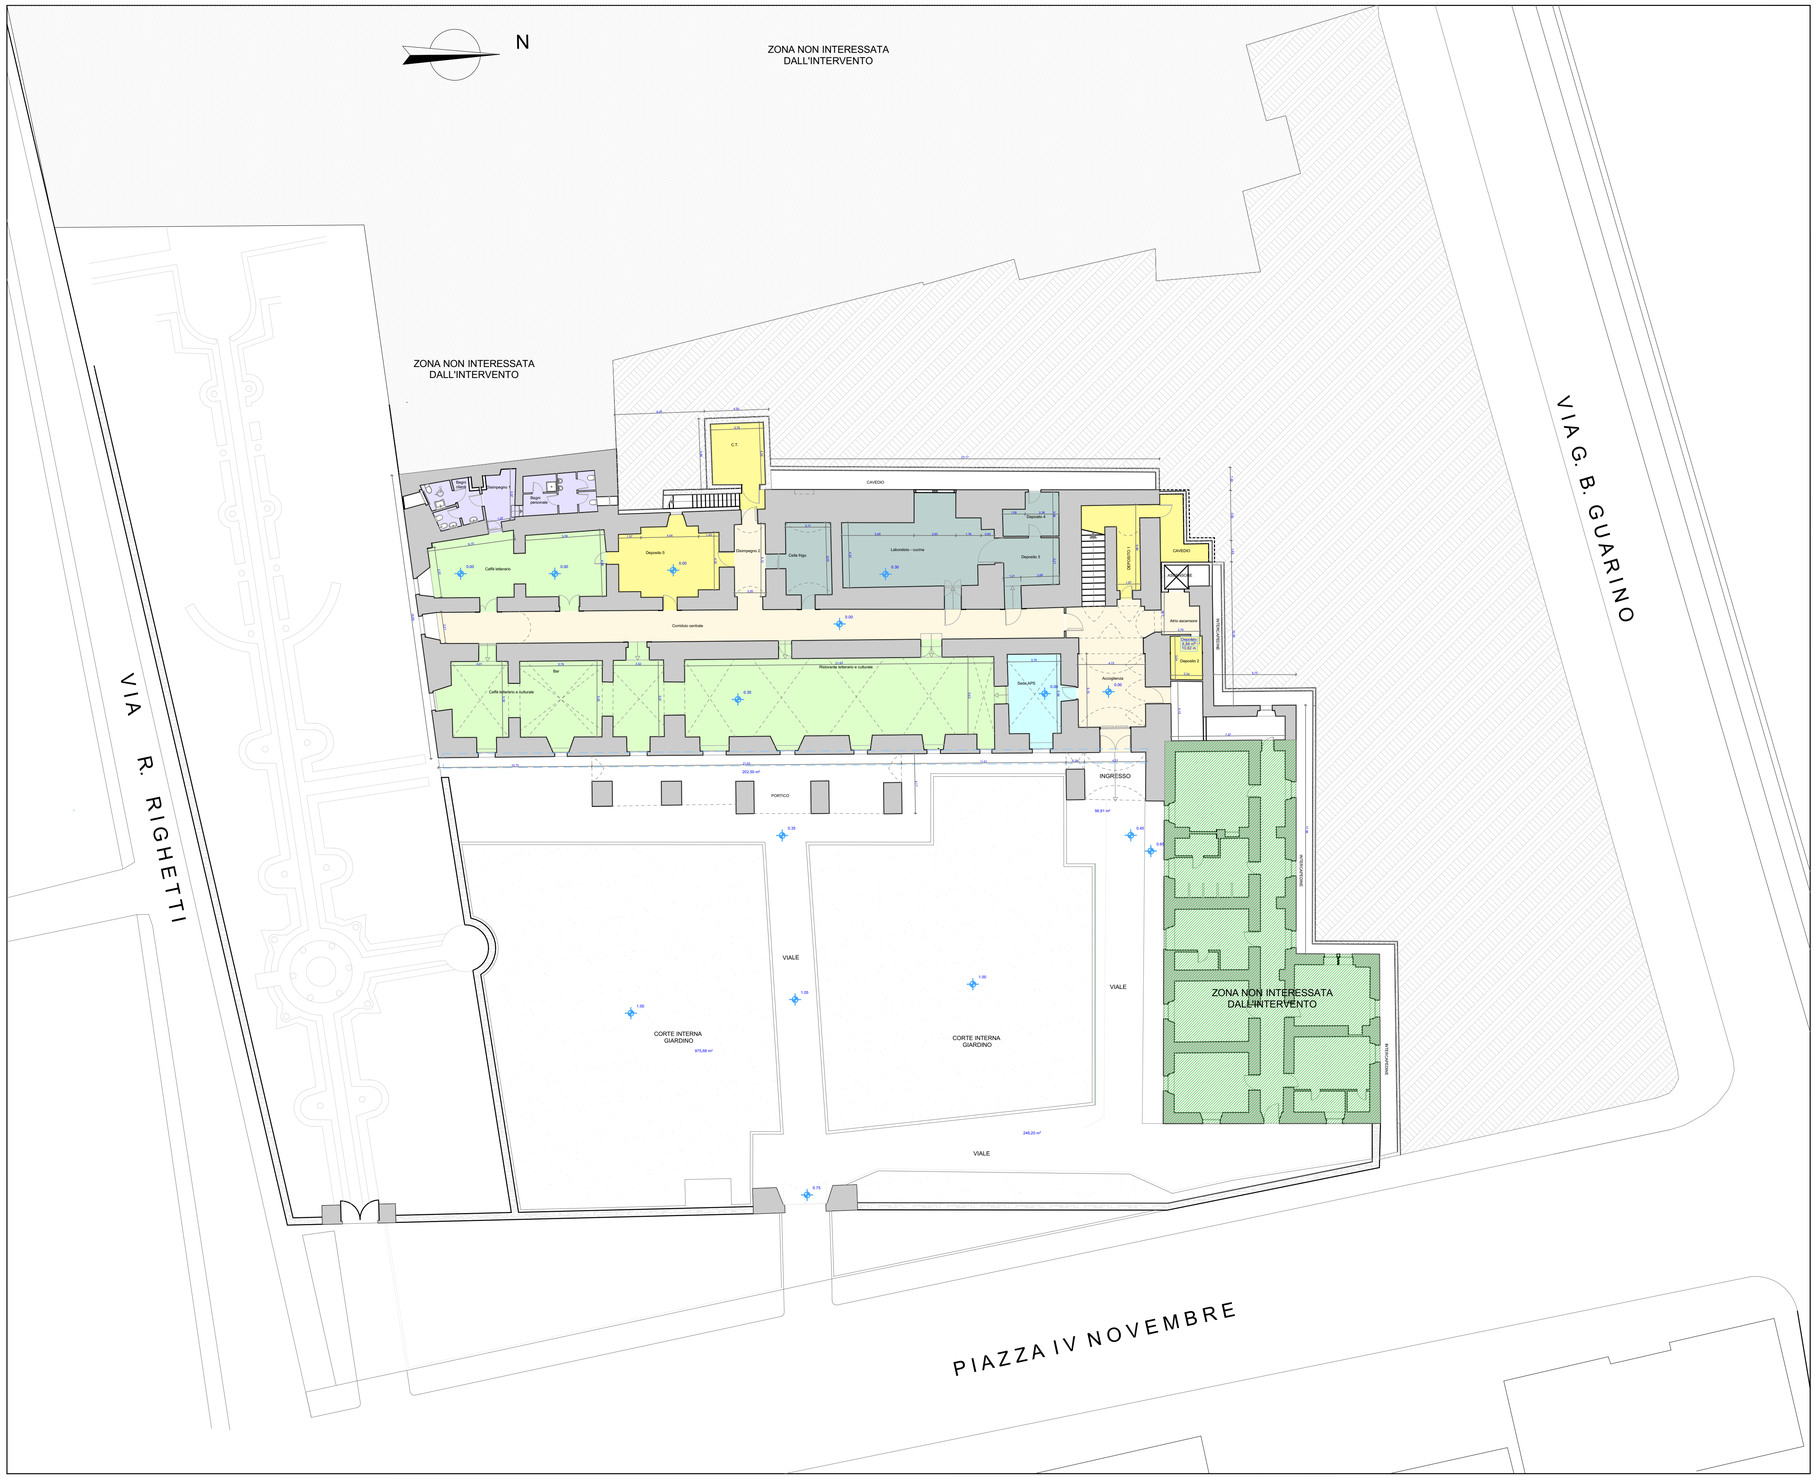


Pianta Piano terra (Ante operam)	Stato di fatto
	1:200

LEGENDA

- Camere
- Bagni
- Disimpegni e locali di servizio
- Corridoi e atri
- Ambienti pluriuso
- Sale riunioni
- Uffici
- Aree destinate alle apparecchiature esterne tecnologiche
- Zona non interessata dall'intervento

PIANO TERRA	
Ambiente	**Sup. mq**
Accoglienza	44,66
Deposito 1	14,91
Atrio ascensore	7,89
Deposito 2	6,61
Sede APS	22,77
Ristorante	129,64
Caffè - Bar	82,21
Caffè letterario	54,59
Disimpegno 1	8,11
Bagni clienti	11,09
Bagni personale	14,39
Deposito 5	35,77
Disimpegno 2	12,62
C.T.	15,93
Cavedio	35,36
Scala esterna uscita	8,51
Cella frigo	17,2
Laboratorio - Cucina	55,23
Deposito 3	15,02
Deposito 4	10,31
Corridoio centrale	95,59
Totale superfici interne	**698,41**

SPAZI ESTERNI	
Ambiente	***Sup. mq***
Portico ingresso	*56,91*
Portico	*202,5*
Viale accesso	*246,2*
Giardino corte anteriore	*975,68*
Giardino corte posteriore	*489,9*
Giardino laterale	*1094,45*
Totale superfici esterne	***3065,64***

POC Basilicata

Programma Operativo Complementare 2014-2020 al POR FESR 2014-2020 della Regione Basilicata

REGIONE BASILICATA

Comune di Melfi (PZ)

Committente:

Diocesi di Melfi - Rapolla - Venosa

Largo Duomo, 12 - 85025 Melfi (PZ)

Oggetto:
Lavori di ristrutturazione e adeguamento funzionale del Palazzo del Seminario Diocesano quale polo di attrazione culturale, turistica e per l'ospitalità e l'accoglienza religiosa nel complesso monumentale del Palazzo Vescovile di Melfi Diocesi di Melfi - Rapolla - Venosa. CUP:F69C25000130002

R.U.P: Ing. Geremia Russo Spena

Progettisti:
Architettonico:
Arch. Michele Antonio Schirò - Arch. Stefania Schirò

Impianti Elettrici:
Ing. Giovanni Montanarella

Impianti Meccanici:
Ing. Giovanni Ettorre

Rilievi, computazione e analisi energetica:
Geom. Alfonso Fasanella

Cordinatore per la sicurezza in fase di progettazione:
Ing. Michele Todisco

ORDINE DEGLI ARCHITETTI PIANIFICATORI PAESAGGISTI E CONSERVATORI PROVINCIA DI POTENZA
Michele Antonio Schirò Architetto
Sezione A

ORDINE DEGLI ARCHITETTI PIANIFICATORI PAESAGGISTI E CONSERVATORI PROVINCIA DI POTENZA
Stefania Schirò
Sezione A

Ingegnere
RUSSO SPENA
GEREMIA
ORDINE DEGLI INGEGNERI DELLA PROVINCIA DI POTENZA
11.03.2026 06:50:20
GMT+00:00

Stato progetto: **Progetto esecutivo**

Nome Disegno
Pianta Piano terra (Ante operam)

Nome tavola:
E_AR_03

Data: febbraio 2026

Scala Disegno: **1:200**