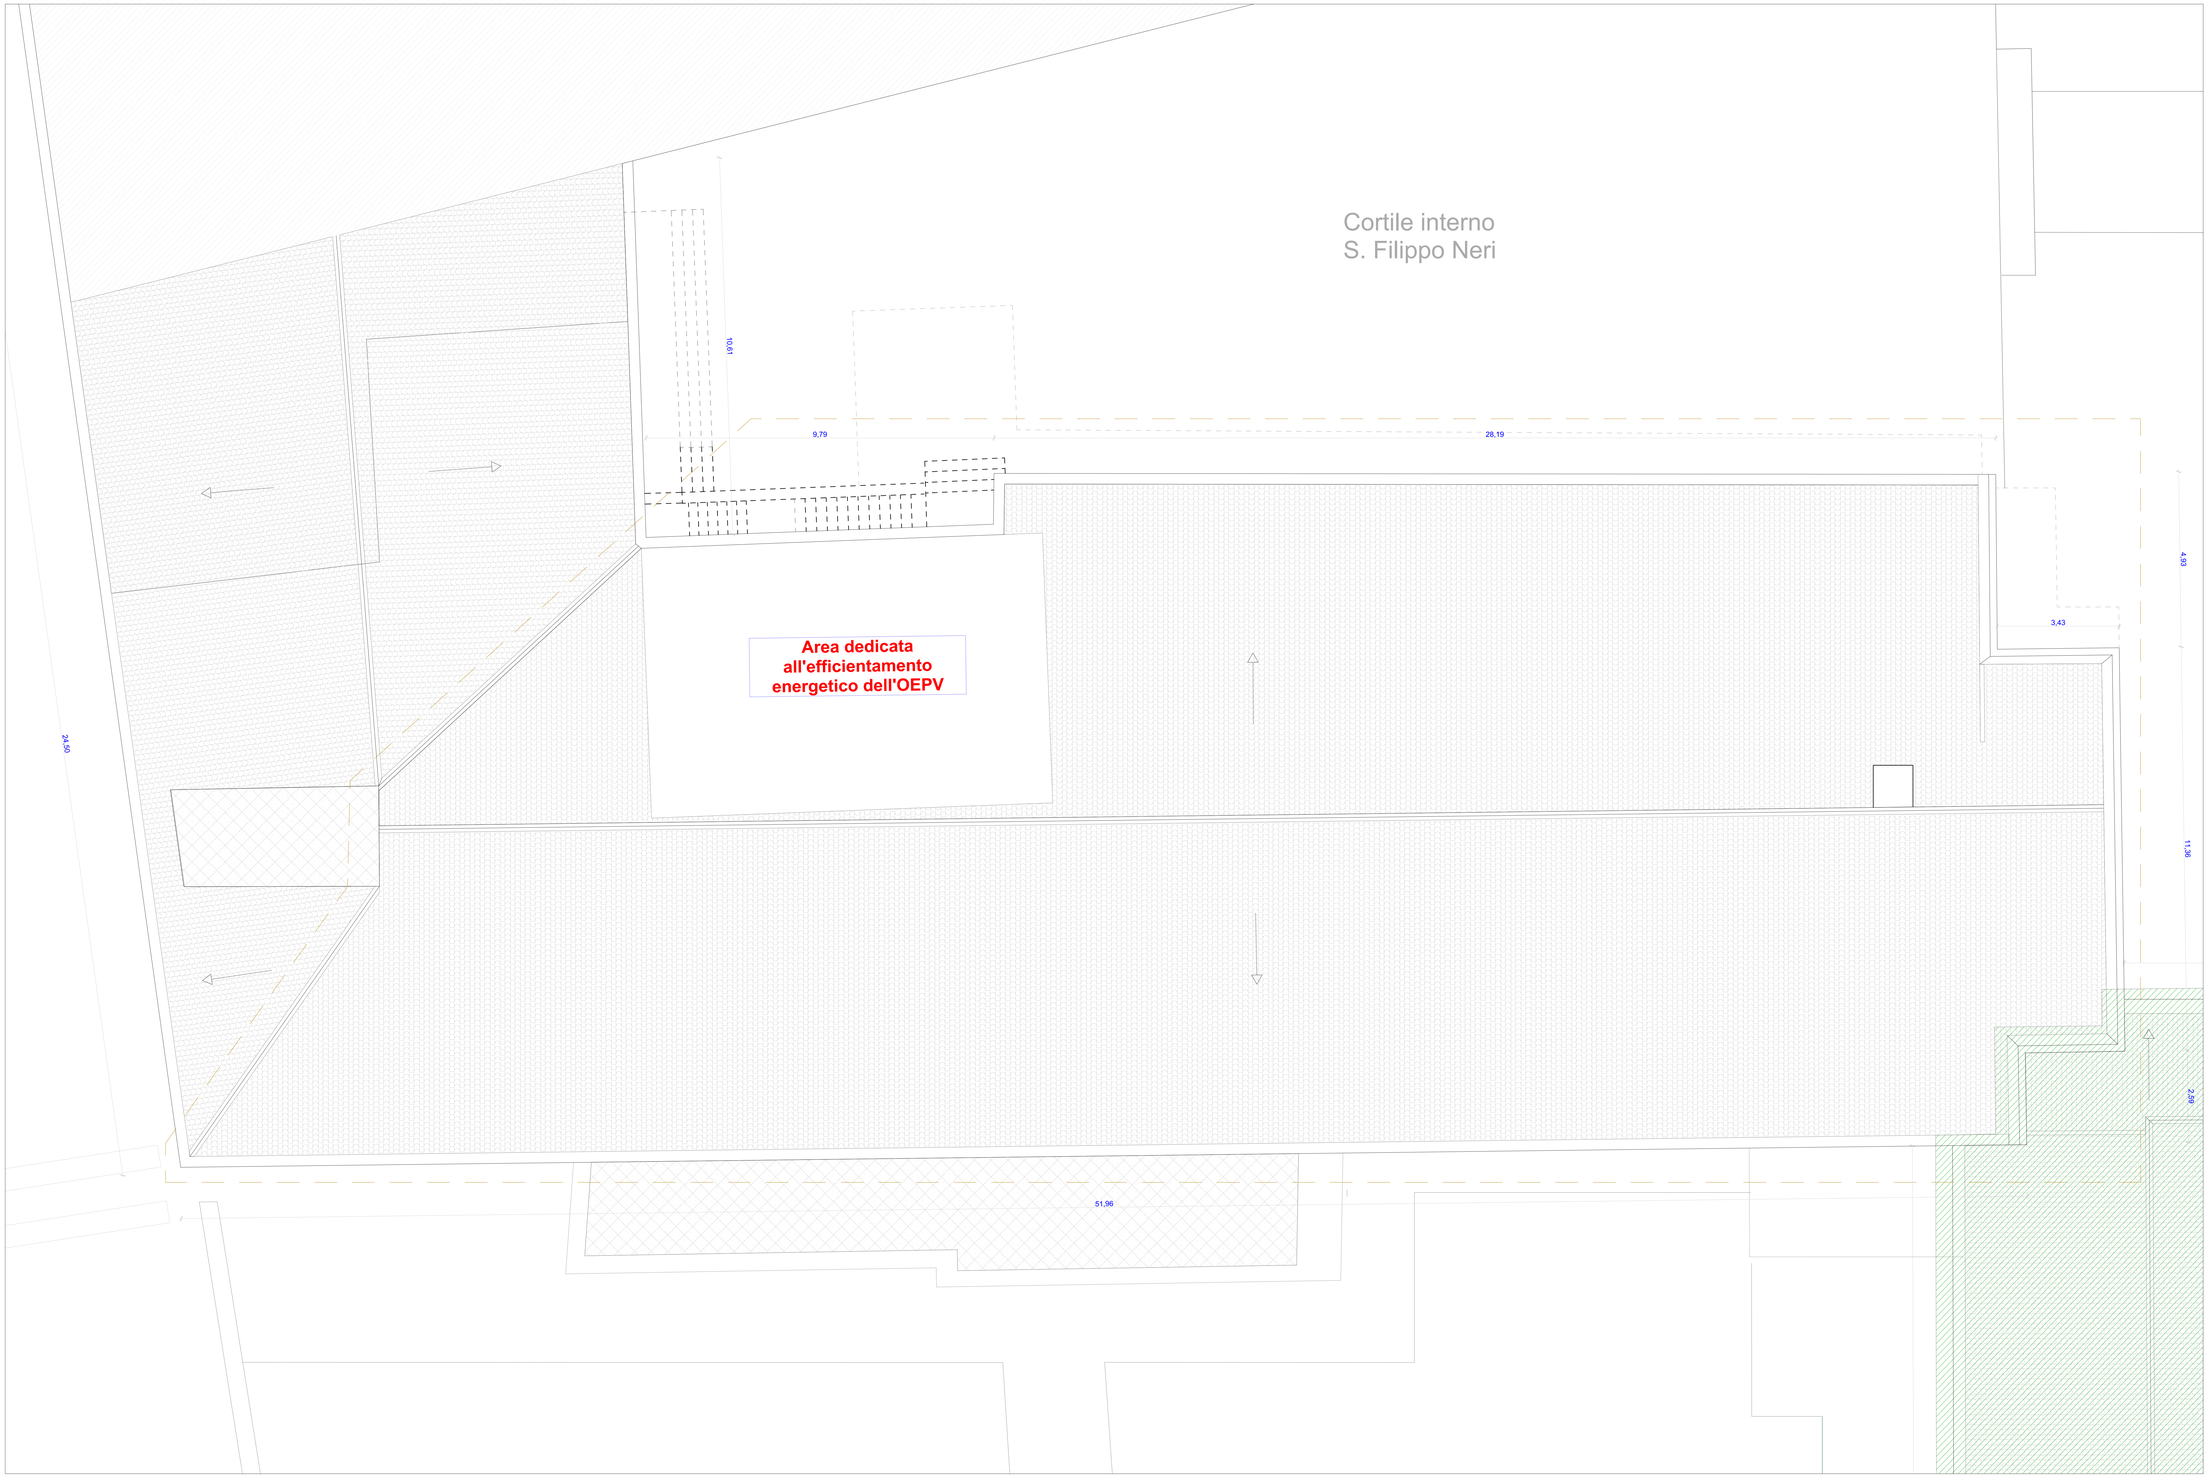


LEGENDA

- Camere
- Bagni
- Disimpegni e locali di servizio
- Corridoi e atri
- Ambienti pluriuso
- Sale riunioni
- Uffici
- Aree destinate alle apparecchiature esterne tecnologiche
- Zona non interessata dall'intervento
- Schermature verdi con fioriere e siepi

Intervento n.1

- Adeguamento normativo impianto idrico, elettrico e termico dell'intero complesso ricettivo;
- Adeguamento normativo dell'impianto antincendio dell'intero complesso ricettivo.
- Realizzazioni schermature per il pianti tecnologici con verdi con fioriere e siepi al P1

Intervento n.2

- Rifacimento completo di tutti i corridoi PT-P1-P2 (edile e impiantistico);

Intervento n.3

- Eliminazione delle risalite capillari sulle murature perimetrali.

Intervento n.4

- Rifacimento completo di tutti i servizi igienici PT-P1-P2 (edile e impiantistico);

Intervento n.5

- Restauro e messa in sicurezza del portale principale su Piazza IV Novembre.
- Restauro e ripristino del cancello d'ingresso del portale principale su Piazza IV Novembre.

Dettaglio intervento n.6

- Manutenzione straordinaria manto di copertura mediante la rimozione dei coppi, sostituzione dell'isolamento termico poliuretanico con pannelli in lana minerale (antincendio), formazione camera di ventilazione riposizionamento dei vecchi coppi;

POC Basilicata
Programma Operativo Complementare 2014-2020 al POR FESR 2014-2020 della Regione Basilicata
REGIONE BASILICATA

Comune di Melfi (PZ)

Committente:

Diocesi di Melfi - Rapolla - Venosa

Largo Duomo, 12 - 85025 Melfi (PZ)

Oggetto:
Lavori di ristrutturazione e adeguamento funzionale del Palazzo del Seminario Diocesano quale polo di attrazione culturale, turistica e per l'ospitalità e l'accoglienza religiosa nel complesso monumentale del Palazzo Vescovile di Melfi Diocesi di Melfi - Rapolla - Venosa. CUP:F69C25000130002

R.U.P.: Ing. Geremia Russo Spena

Progettisti:
Architettonico:
Arch. Michele Antonio Schirò - Arch. Stefania Schirò

Impianti Elettrici:
Ing. Giovanni Montanarella

Impianti Meccanici:
Ing. Giovanni Ettorre

Rilievi, computazione e analisi energetica:
Geom. Alfonso Fasanella

Cordinatore per la sicurezza in fase di progettazione:
Ing. Michele Todisco

Stato progetto: **Progetto esecutivo**

Nome Disegno
Pianta coperture (Post operam)

Nome tavola:
E_AR_11.

Data: febbraio 2026

Scala Disegno:

Pianta coperture (Post operam)	Stato di progetto
	1:50