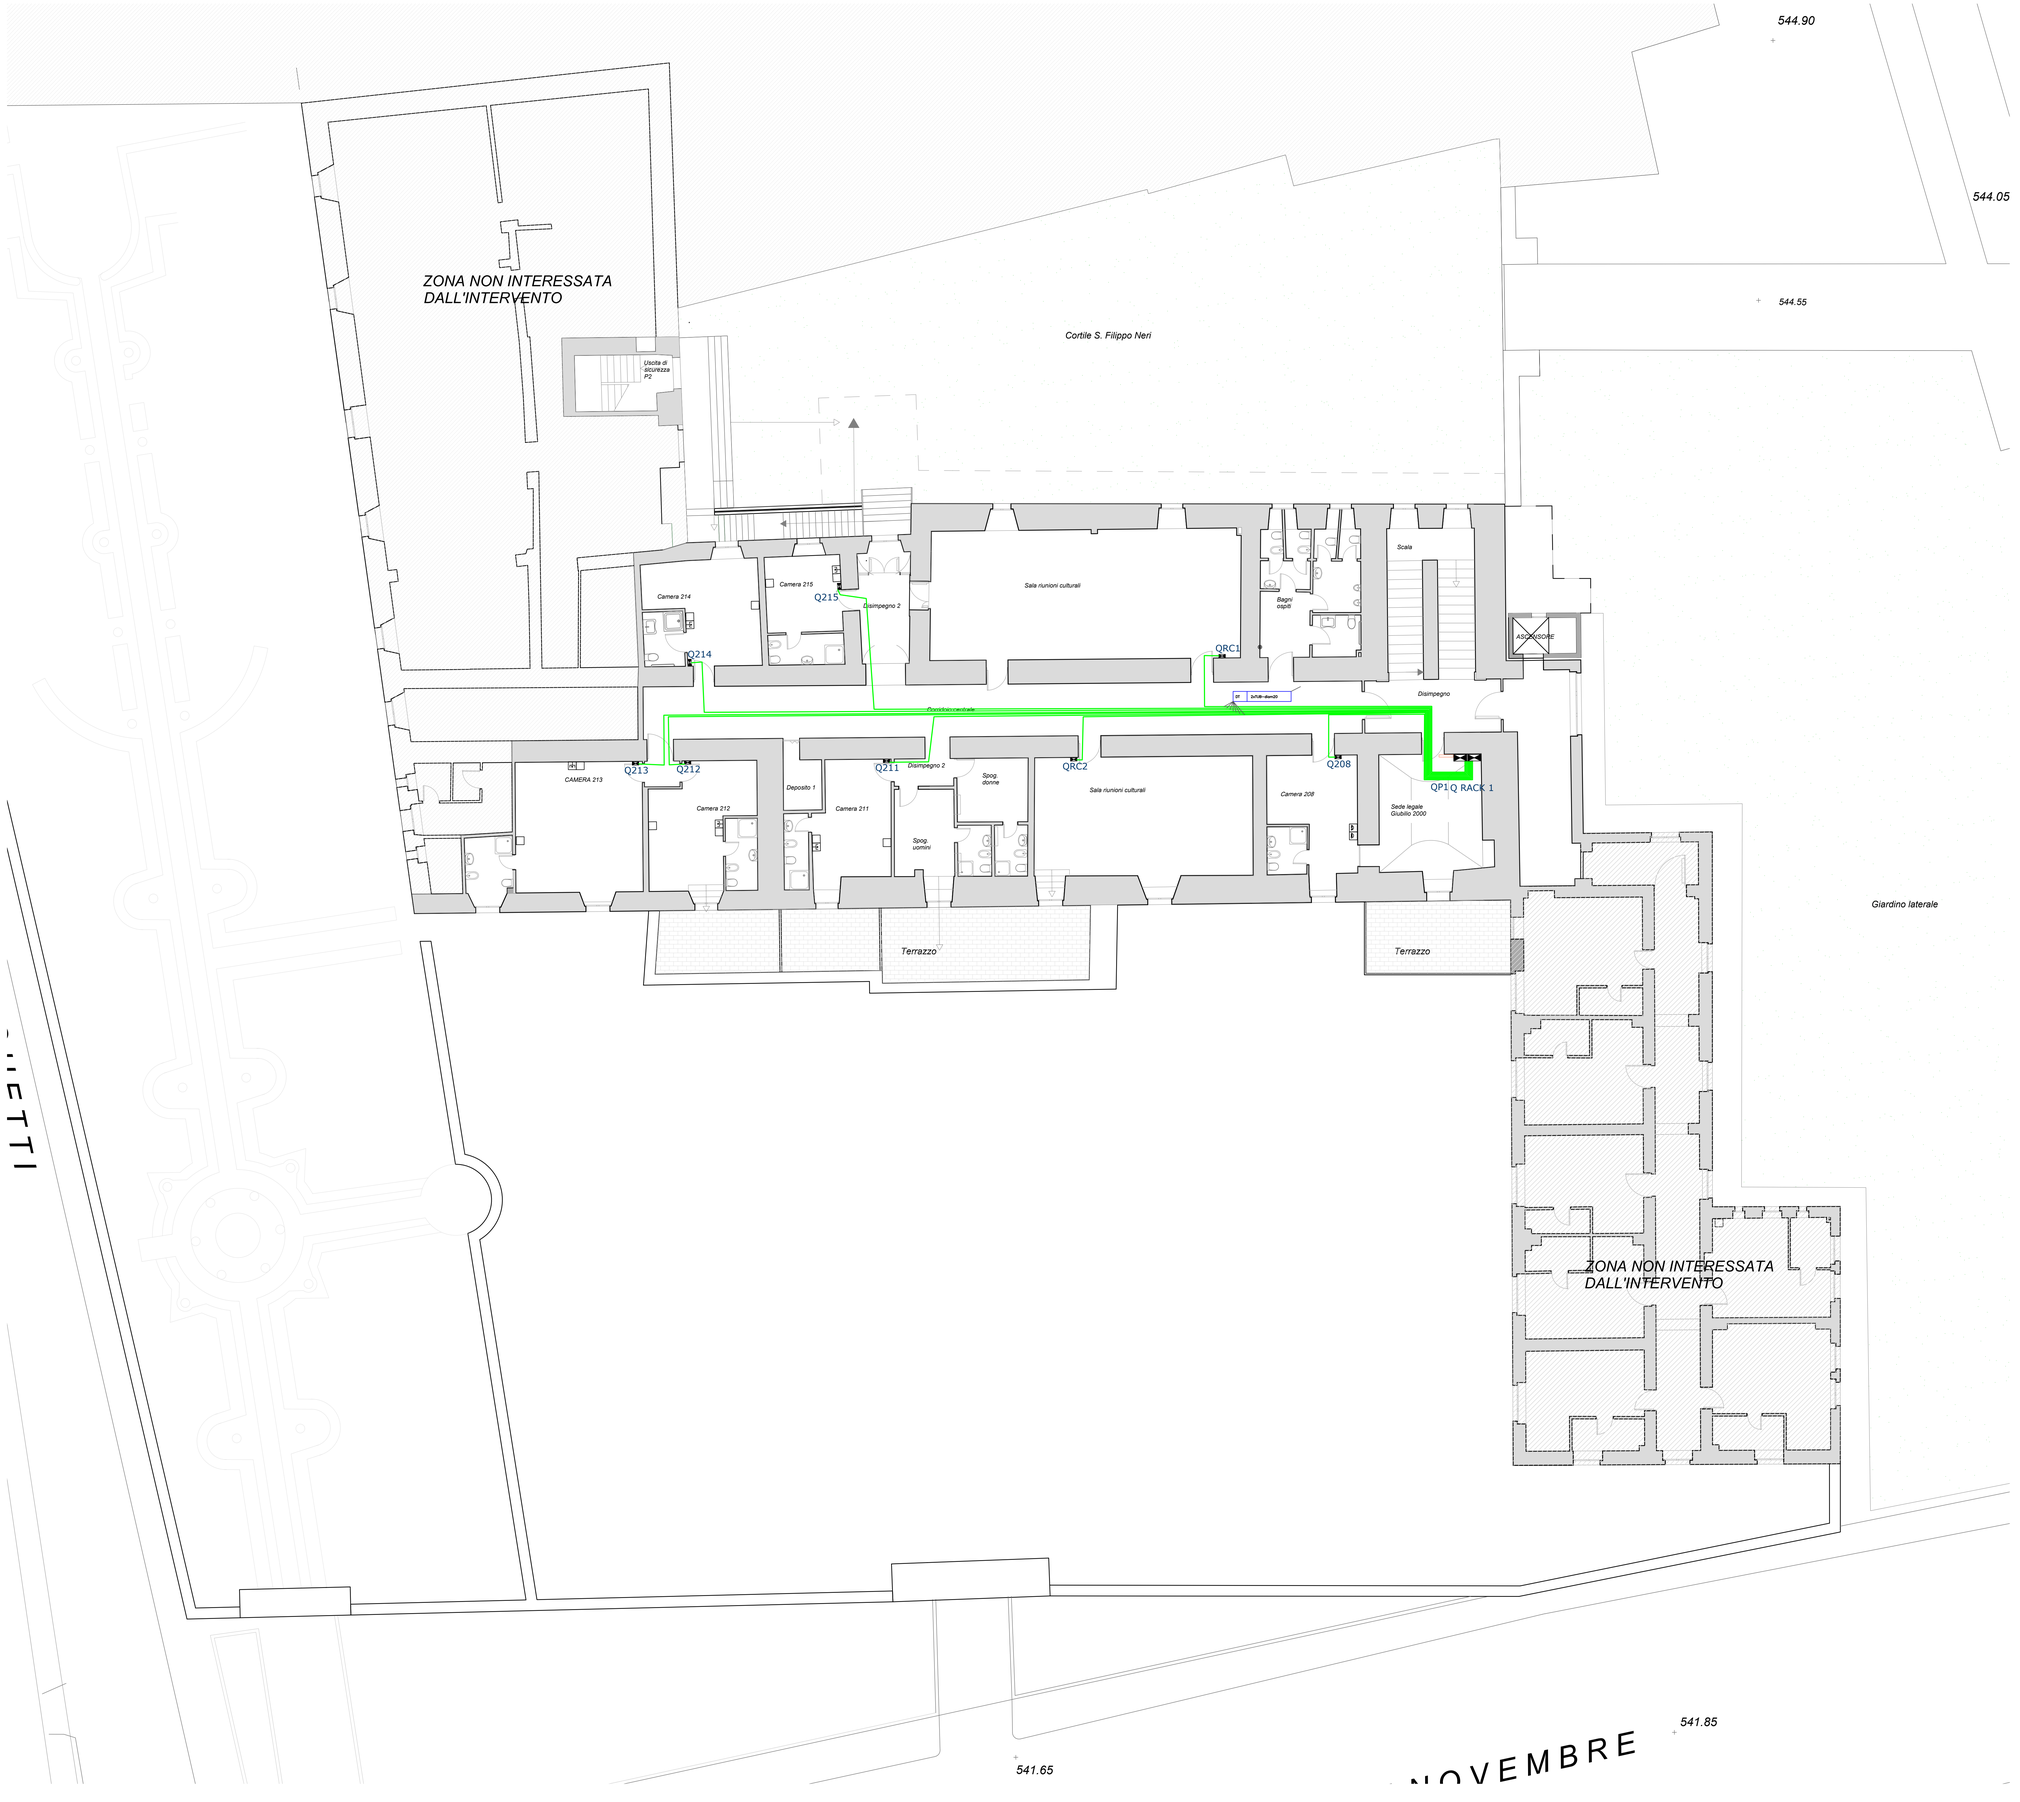


Leggenda simboli

m o m	Conduttura elettrica incassata entro tubazione
m m	Conduttura elettrica posata a parete
TEL	Presa telefonica
TV	Presa TV
2P+T 10A	Presa 2 Poli +Terra 10–16A UNEL
2P+T 10/16A	Presa 2 Poli +Terra 10–16A
C°	Termostato di Zona
	Punto Luce
	Punto Luce a Parete
	Lampada di emergenza emergenza
kWh TA/TV	Contatore energia
	Quadro elettrico
	Deviatore
	Interruttore unipolare
	Interruttore bipolare
	Pulsante 1P A Tirante
Pulsante	Pulsante 1P
	Cassetta di derivazione
	Impianto di Terra Condominiale
	Linea FM a Pavimento
	Linea luci a Pavimento
	Linea segnali (telefono TV citofono) a Pavimento
	Collettore di Terra
	Nodo Eqipotenziale

Leggenda tubazioni

Sigla circuito

FM1 | 1xTUB–diam20

Indicazioni tubazione

IDENTIFICATORE CONTENITORE	*DESCRIZIONE*
1xTUB-diam20	*1x Tubo corrugato da sottopavimento diam.20mm*
2xTUB-diam20	*2x Tubo corrugato da sottopavimento diam.20mm*

N

POC Basilicata
Programma Operativo Complementare 2014-2020 al POR FESR 2014-2020 della Regione Basilicata
REGIONE BASILICATA

Comune di Melfi (PZ)

Committente:

Diocesi di Melfi - Rapolla - Venosa

Largo Duomo, 12 - 85025 Melfi (PZ)

Oggetto:
Lavori di ristrutturazione e adeguamento funzionale del Palazzo del Seminario Diocesano quale polo di attrazione culturale, turistica e per l'ospitalità e l'accoglienza religiosa nel complesso monumentale del Palazzo Vescovile di Melfi Diocesi di Melfi - Rapolla - Venosa. CUP:F69C25000130002

R.U.P: *Ing. Geremia Russo Spena*

Progettisti:
Architettonico:
Arch. Michele Antonio Schirò - Arch. Stefania Schirò

Impianti Elettrici:
Ing. Giovanni Montanarella

Impianti Meccanici:
Ing. Giovanni Ettorre

Rilievi, computazione e analisi energetica:
Geom. Alfonso Fasanella

Cordinatore per la sicurezza in fase di progettazione:
Ing. Michele Todisco

Ingegnere
RUSSO SPENA GEREMIA
ORDINE DEGLI INGEGNERI DELLA PROVINCIA DI POTENZA
13.03.2026 06:56:13
GMT+00:00

Stato progetto: **Progetto esecutivo**

Nome Disegno
Piano Primo Distribuzione DATI

Nome tavola:
E_IE.15

Data: febbraio 2026

Scala Disegno: **1:100**