
DVRI - CUCINA-CANTIERE

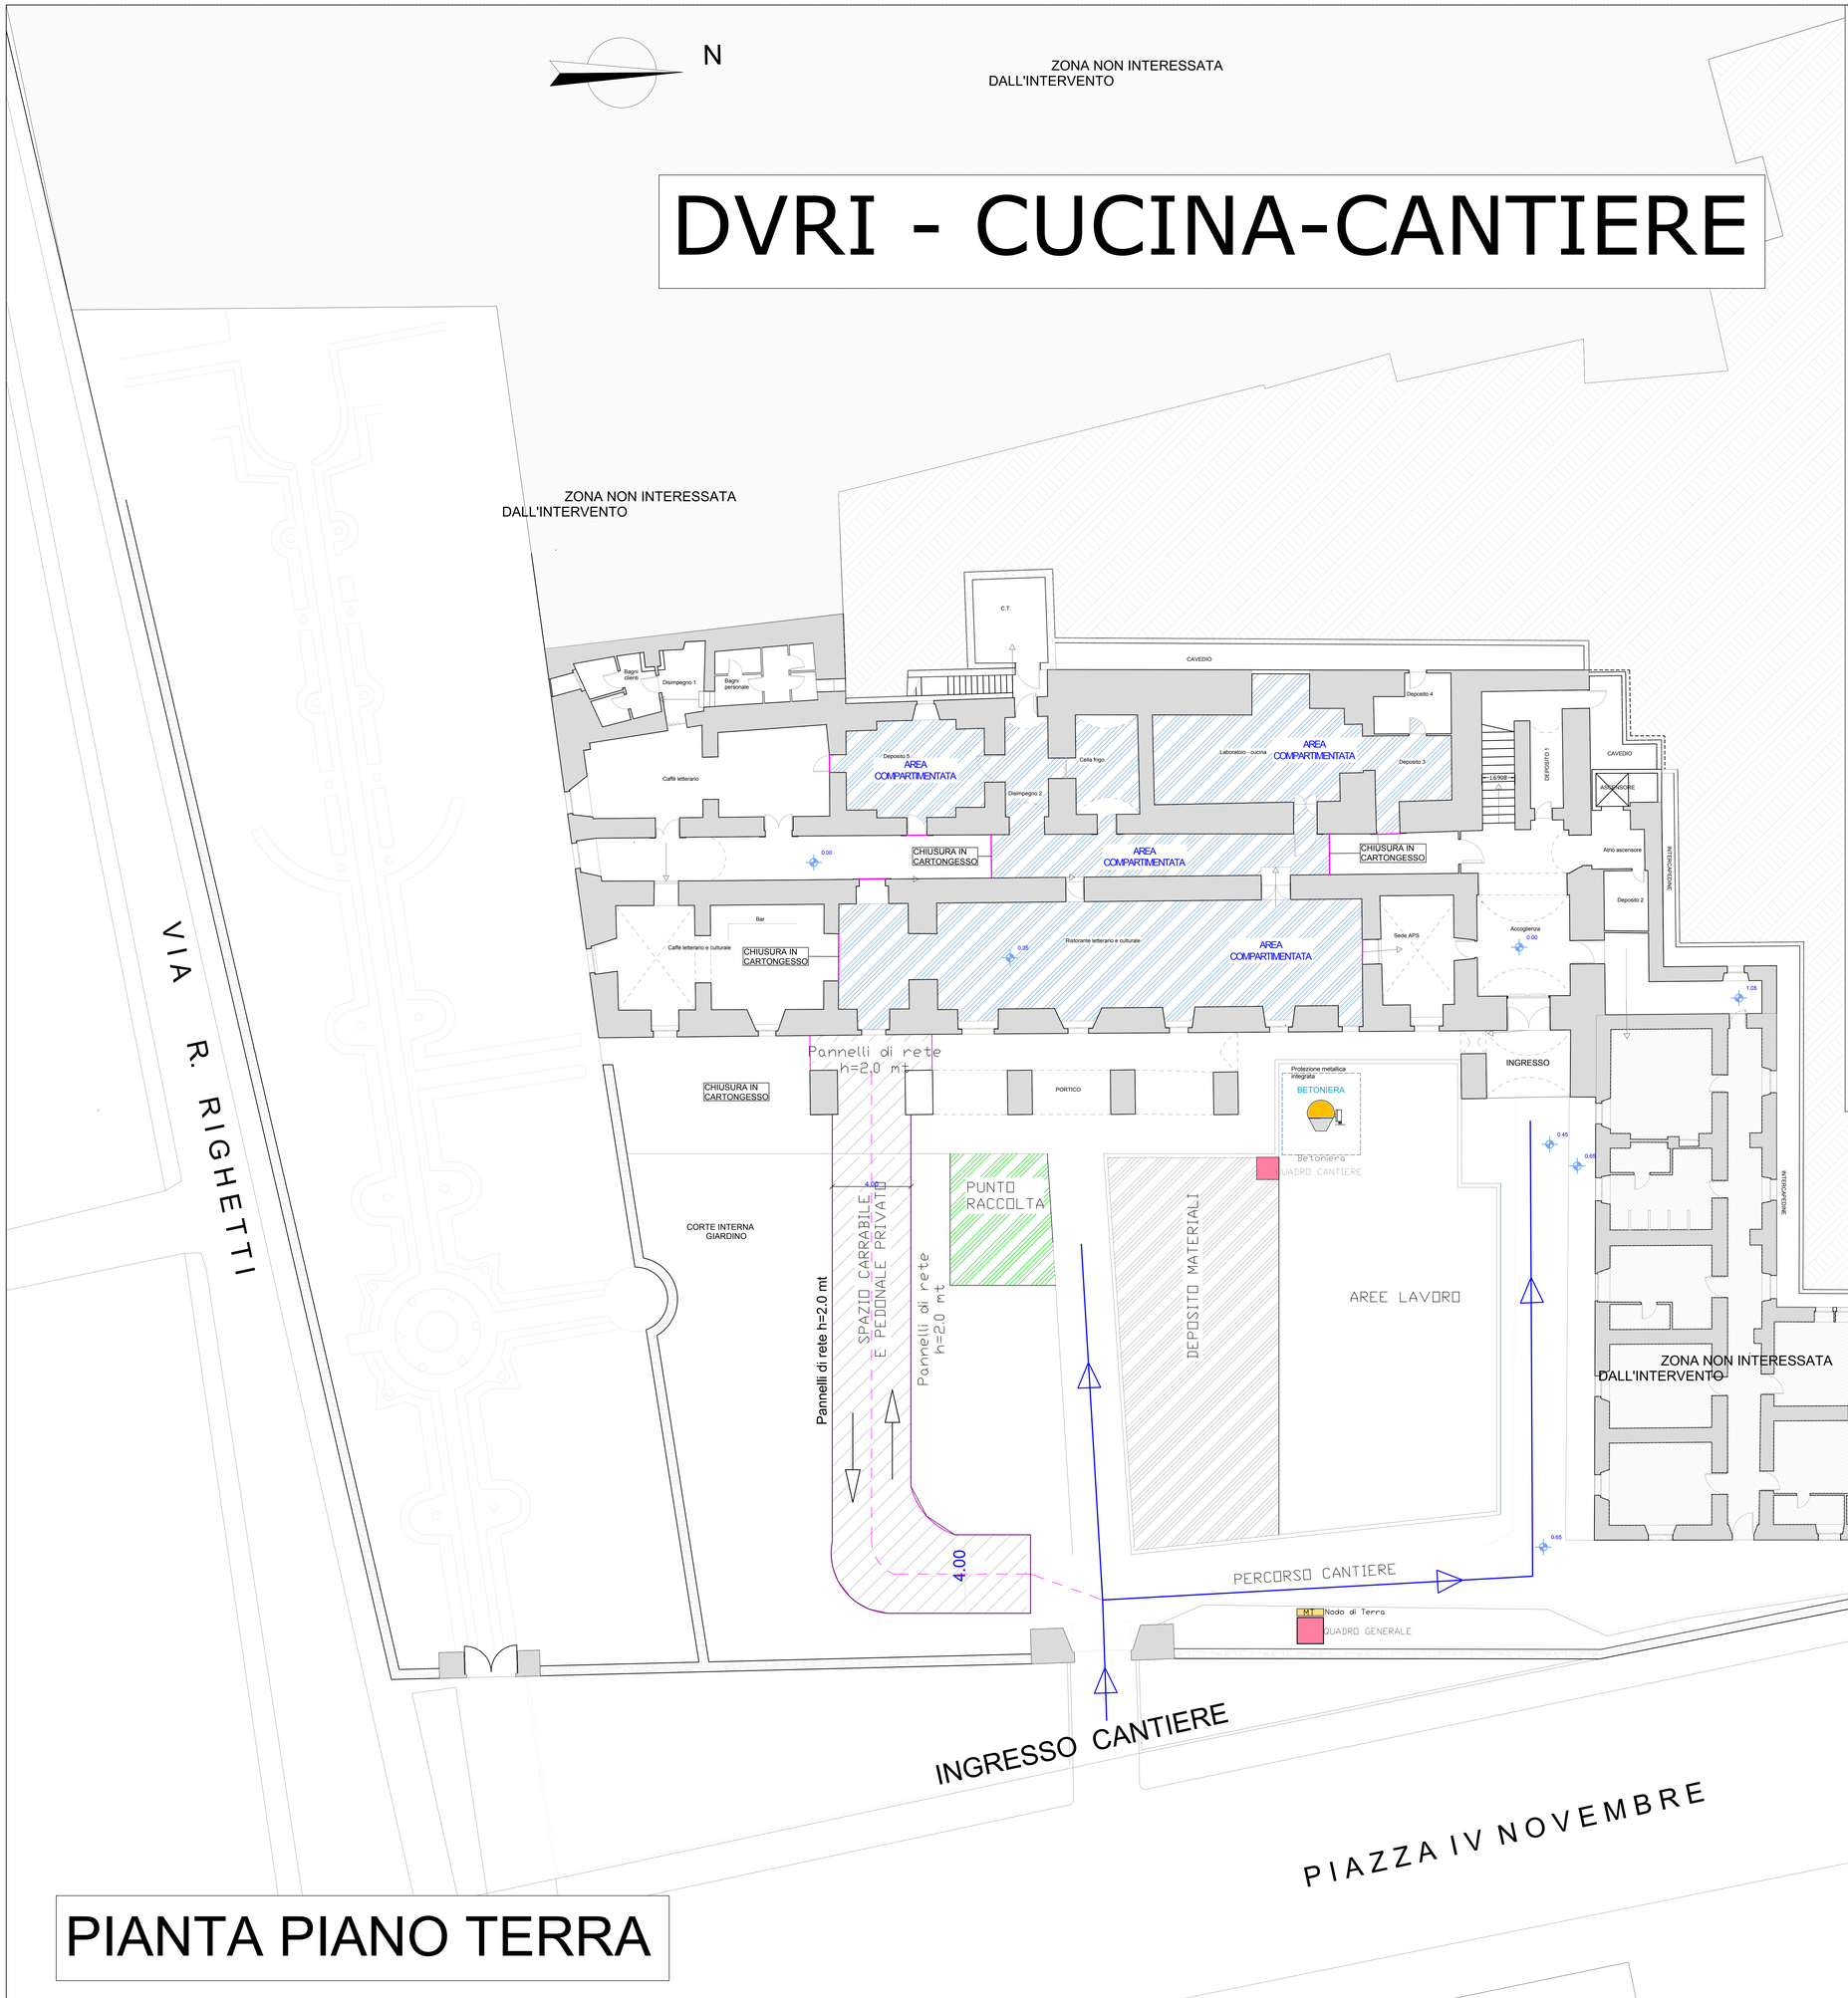

PIANTA PIANO TERRA

DVRI "CUCINA-CANTIERE"

Considerato che la cucina dovrà funzionare per circa due mesi, durante i lavori di cantiere si è approntato relativo DVRI.

- La zona cucina sarà compartimentata con la realizzazione di n.3 pareti di cartongesso a tutta altezza in maniera tale da non far passare la polvere;
- Tutte le aperture dotate di porte saranno chiese e non accessibili dall'area di cantiere;
- Il cibo preparato, opportunamente sigillato sarà portato all'esterno e caricato su furgone opportunamente attrezzato;
- Il percorso sia del furgone che del personale operante in cucina avverrà tramite percorso indipendente e protetto con pannelli di rete metallica alti due metri;
- In questo modo vengono eliminate tutte le interferenze fra la zona cucina ed il cantiere;
- Quando la cucina non sarà più usate si procederà alla rimozione di tutte queste opere per poter procedere con i lavori del cantiere.

POC Basilicata
Programma Operativo Complementare 2014-2020 al POR FESR 2014-2020 della Regione Basilicata
REGIONE BASILICATA

Comune di Melfi (PZ)

Committente:

Diocesi di Melfi - Rapolla - Venosa

Largo Duomo, 12 - 85025 Melfi (PZ)

Oggetto:
Lavori di ristrutturazione e adeguamento funzionale del Palazzo del Seminario Diocesano quale polo di attrazione culturale, turistica e per l'ospitalità e l'accoglienza religiosa nel complesso monumentale del Palazzo Vescovile di Melfi Diocesi di Melfi - Rapolla - Venosa. CUP:F69C25000130002

R.U.P.: Ing. Geremia Russo Spena

Progettisti:
Architettonico:
Arch. Michele Antonio Schirò - Arch. Stefania Schirò

Impianti Elettrici:
Ing. Giovanni Montanarella

Impianti Meccanici:
Ing. Giovanni Ettorre

Rilievi, computazione e analisi energetica:
Geom. Alfonso Fasanella

Cordinatore per la sicurezza in fase di progettazione:
Ing. Michele Todisco

Ingegnere RUSSO SPENA GEREMIA ORDINE DEGLI INGEGNERI DELLA PROVINCIA DI POTENZA 13.01.2026 08:37:34 GMT+00:00

Stato progetto: **Progetto esecutivo**

Nome Disegno
DVRI CANTIERE - CUCINA

Nome tavola:
E_SI.09

Data: febbraio 2026

Scala Disegno: **1:.....**