



Piano T_AI_SF	SF
	1:200

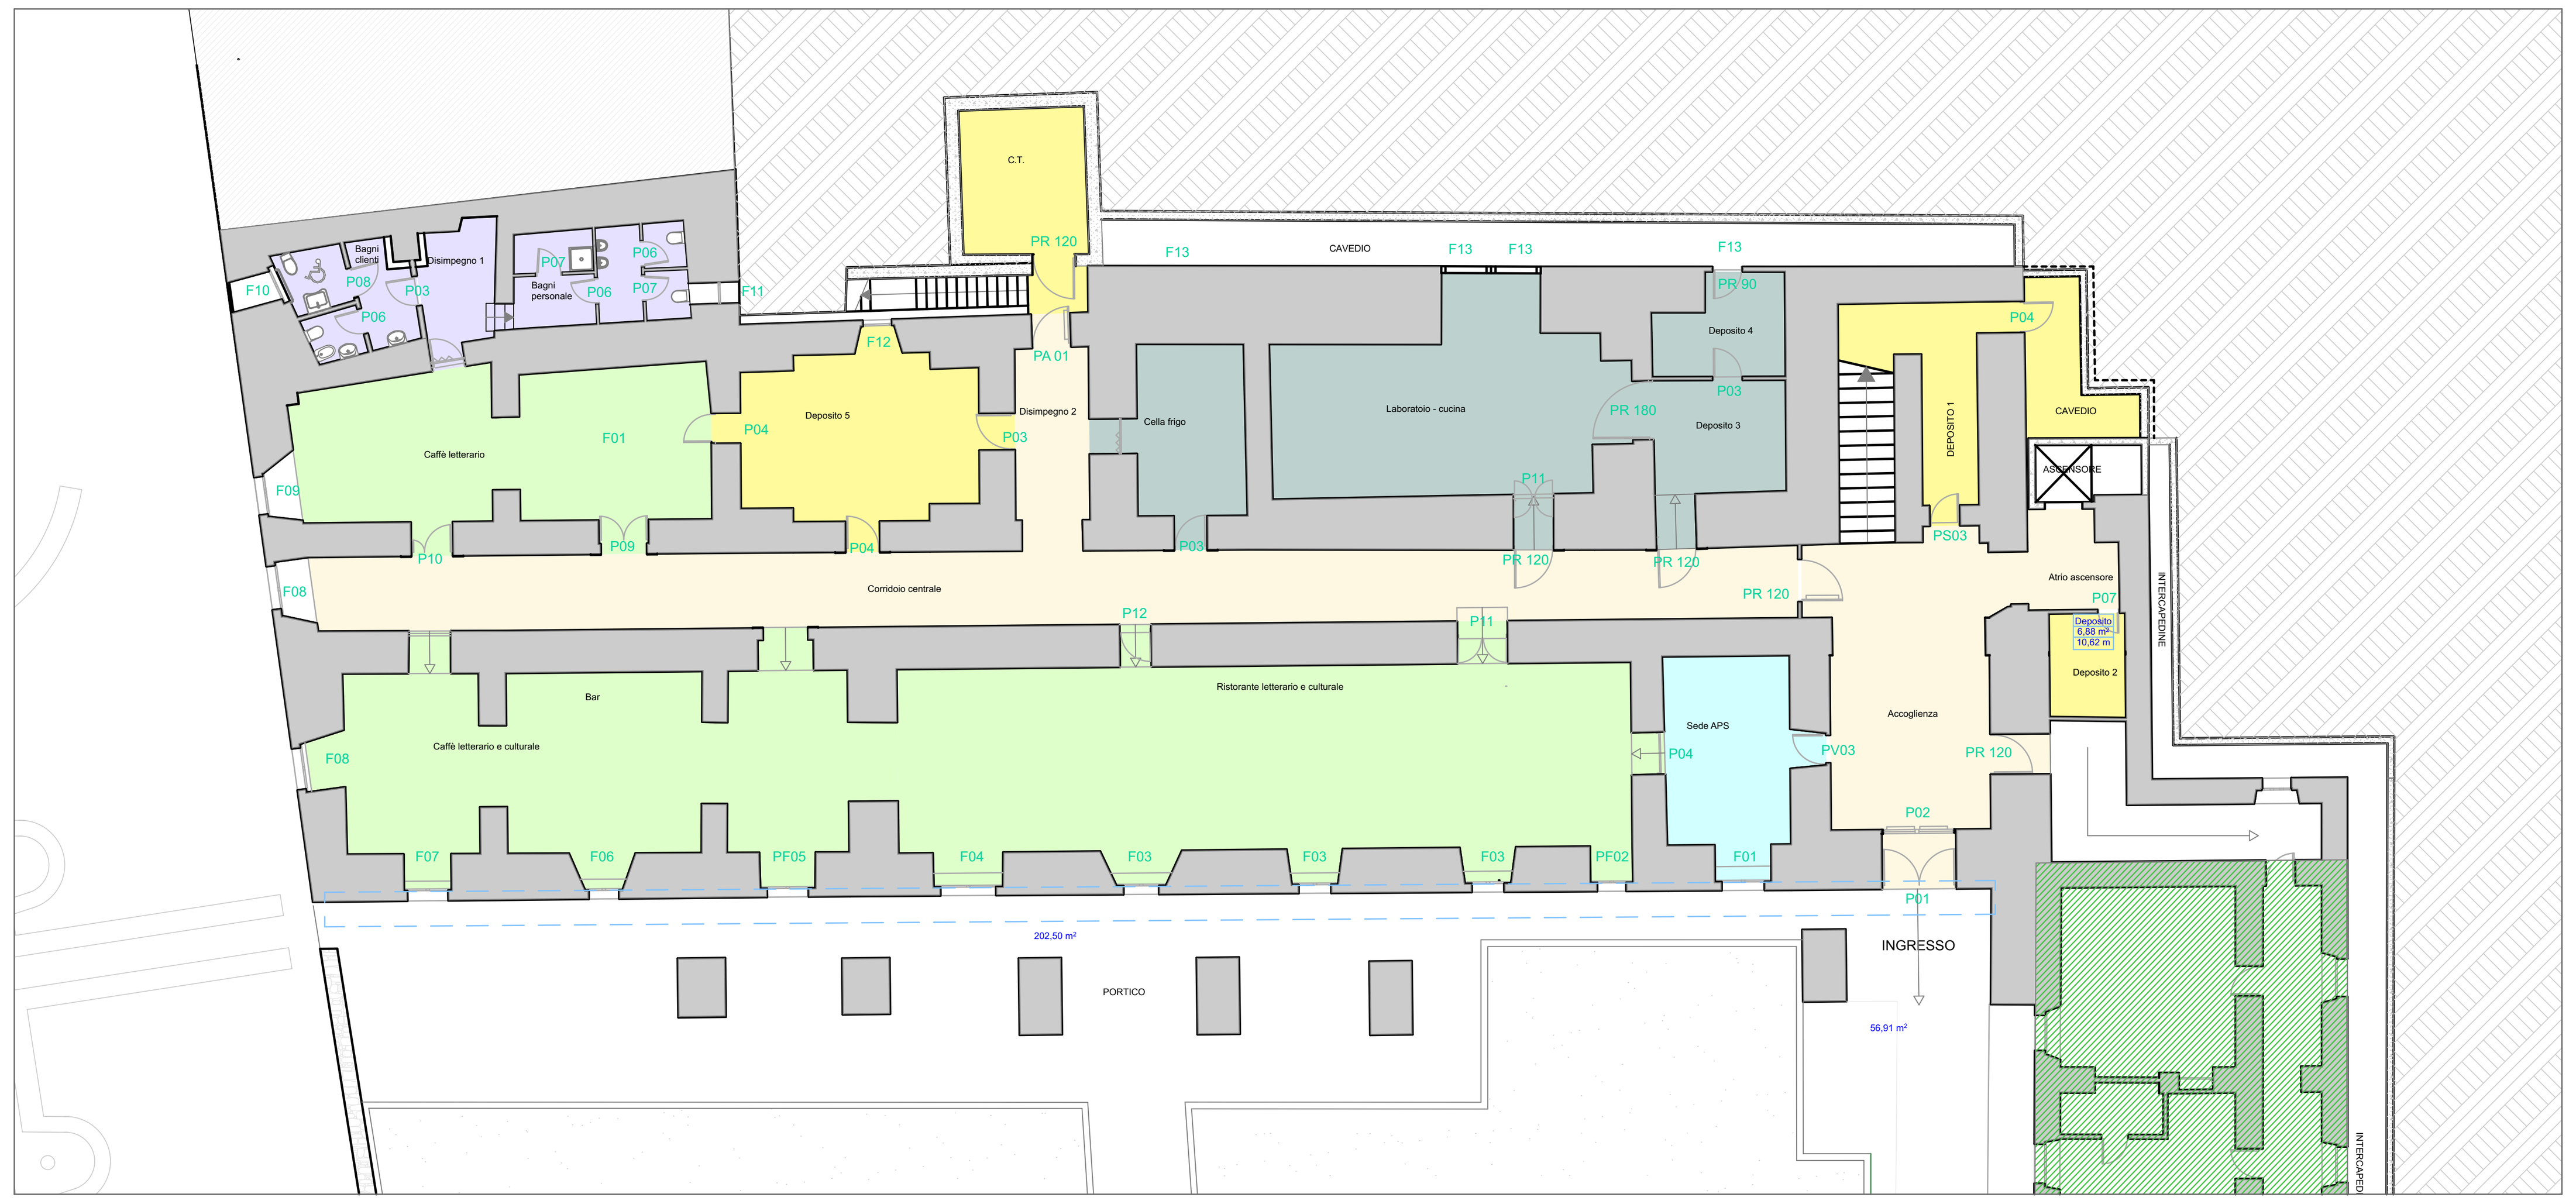

Piano 1_AI_SF	SF
	1:200

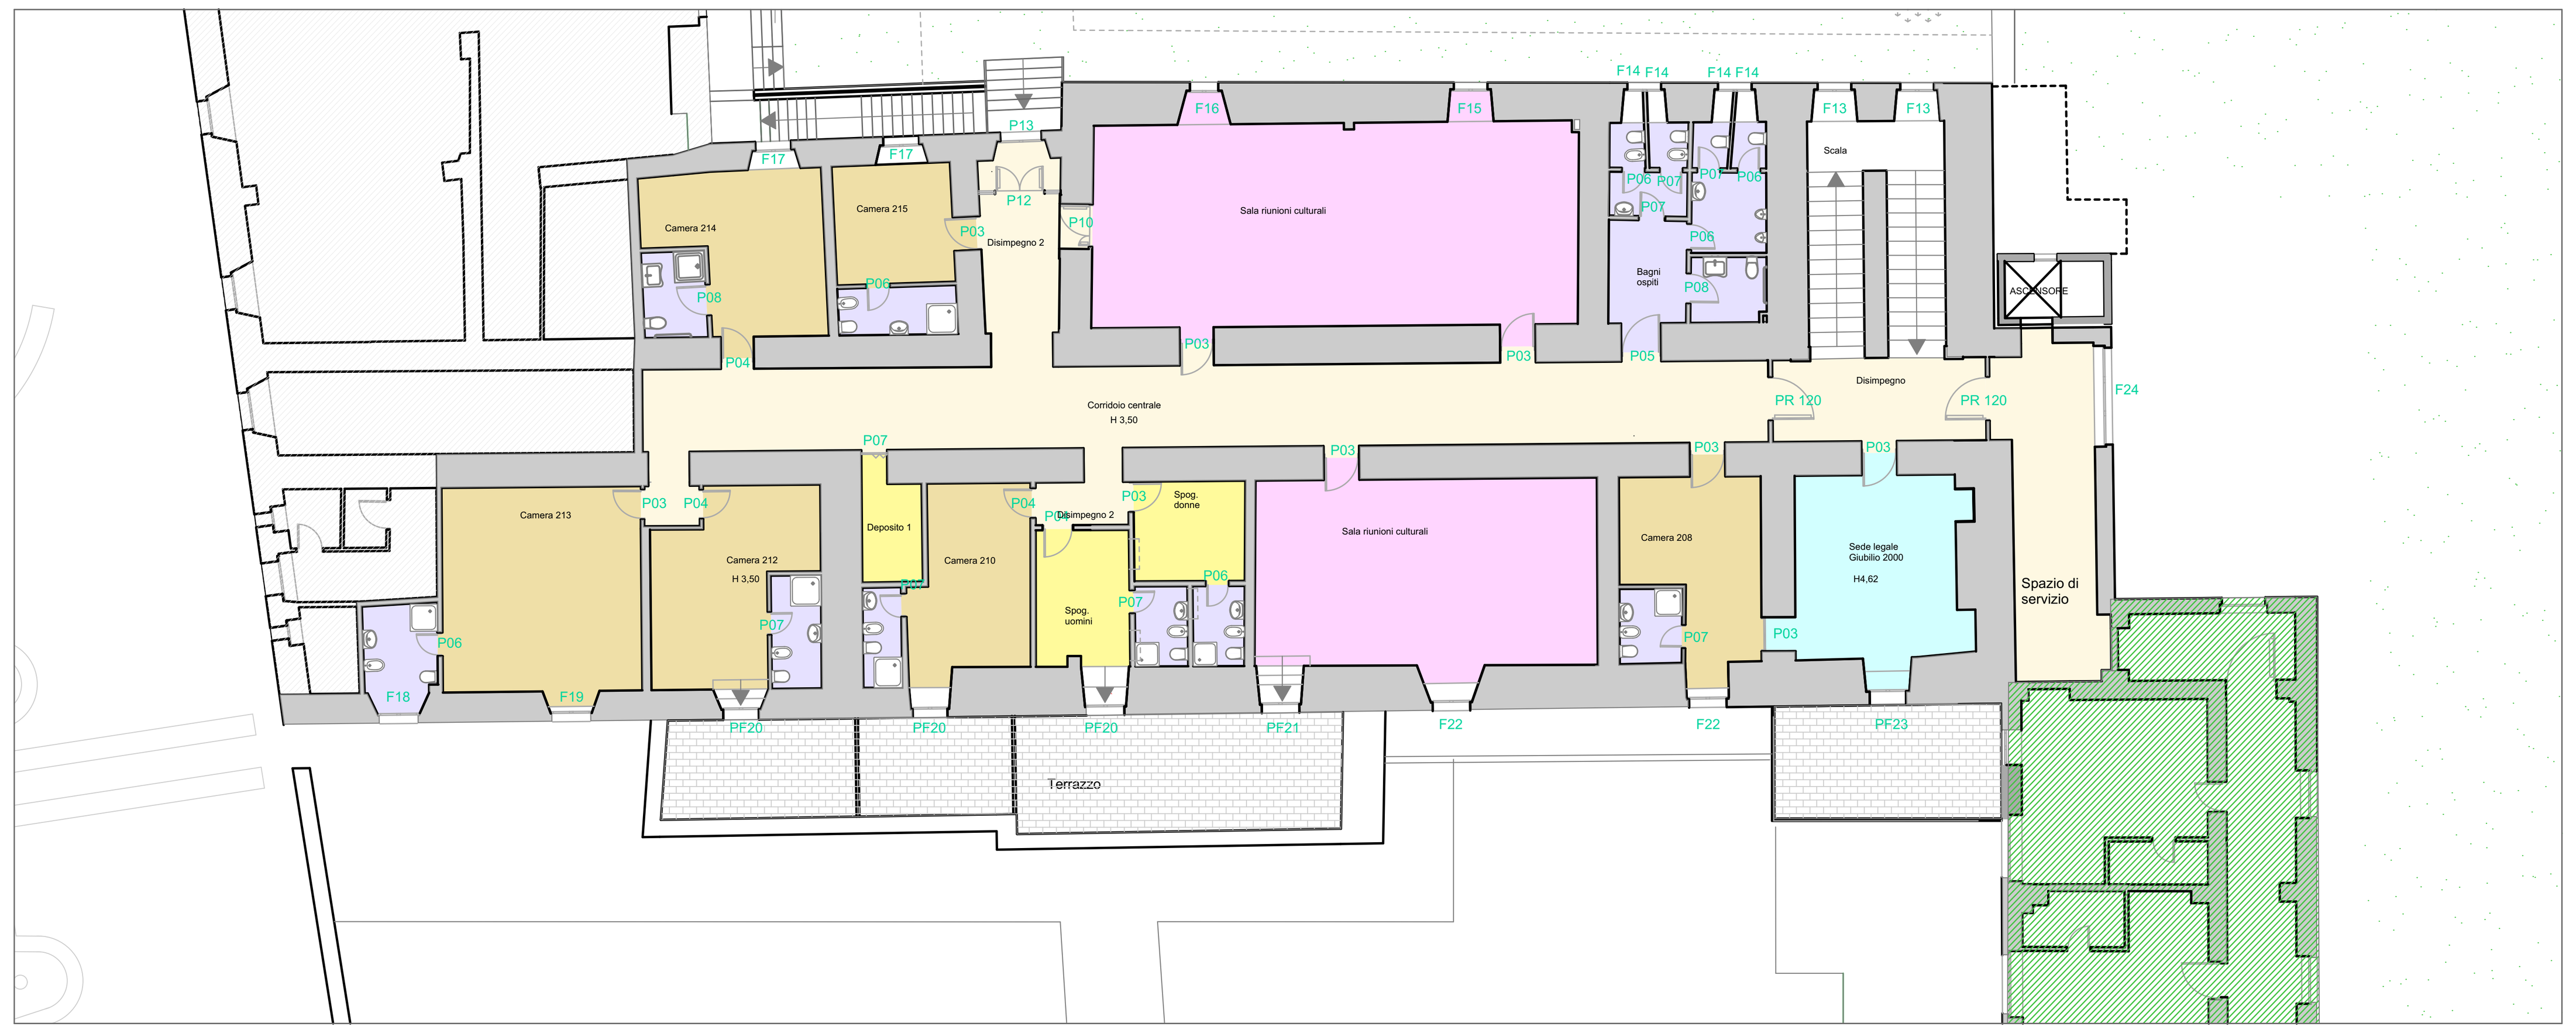

Piano 2_AI_SF	SF
	1:200

Abaco Porte Piano Terra

ID Elemento	P 01	P 02	P 03	PV 03	P 04	PS 03
Quantità	1	1	4	1	4	1
Dim. L x H	2,33×3,36	2,33×3,36	0.90×2.10	0.90×2.10	0,90×2,10	0.80×2.60
Orientamento	2S	2D+US	D	S	S	D
Simbolo 2D						
Vista frontale 3D						
Pannello	Legno + Vetro	Vetro	Legno	Vetro	Legno	Legno +Sop. vetro
Materiale	Legno	Legno	Legno	Legno	Legno	Legno

Abaco Porte Piano Terra

ID Elemento	P 06	P 07	P 08	P 09	P 10	P 11
Quantità	3	3	1	1	1	2
Dim. L x H	0,70×2,10	0,70×2,10	0.90×2.10	1,50×2,100	1,24×2,10	1,40×1,60
Orientamento	D	S	D	2D	2D	2B
Simbolo 2D						
Vista frontale 3D						
Pannello	Legno	Legno	Legno verniciato	Legno	Legno	Legno
Materiale	Legno	Legno	Legno verniciato	Legno	Legno	Legno

Abaco Porte Piano Terra

ID Elemento	P 12	PA 01	PR 90	PR 120	PR 120	PR 180
Quantità	1	1	1	1	4	1
Dim. L x H	0,90×1,60	1,020×2,100	0,90×2,100	1,20×2,100	1,20×2,100	1,600×2,100
Orientamento	B	D+US	D	S	D+US	S
Simbolo 2D						
Vista frontale 3D						
Pannello	Legno	Acciaio	Acciaio - REI 60	Acciaio - REI 60	Acciaio - REI 60	Acciaio - REI 60
Materiale	Legno	Acciaio	Acciaio - REI 60	Acciaio - REI 60	Acciaio - REI 60	Acciaio - REI 60

Abaco Porte Piano Primo

ID Elemento	P 03	P 04	P 05	P 06	P 07	P 08
Quantità	9	4	1	6	7	2
Dim. L x H	0.90×2.10	0,90×2,10	1.00×2.10	0,70×2,10	0,70×2,10	0.90×2.10
Orientamento	D	S	D	D	S	D
Simbolo 2D						
Vista frontale 3D						
Pannello	Legno	Legno	Legno	Legno	Legno	Legno verniciato
Materiale	Legno	Legno	Legno	Legno	Legno	Legno verniciato

Abaco Porte Piano Primo


ID Elemento	P 10	P 12	P 13	PR 120	PR 120	Foto porte tipo
Quantità	1	2	1	1	1	
Dim. L x H	1,24×2,10	2,40×2,60	1,40×2,80	1,20×2,100	1,20×2,100	
Orientamento	2D	2B+US	2B	S+US	D+US	
Simbolo 2D						
Vista frontale 3D						
Pannello	Legno	Vetro	Legno	Acciaio + REI 60	Acciaio + REI 60	
Materiale	Legno	Alluminio	Legno	Acciaio + REI 60	Acciaio + REI 60	

Abaco Porte Piano Secondo

ID Elemento	P 03	P 04	P 06	P 07	PR 120	PR 120
Quantità	12	4	10		1	2
Dim. L x H	0.90×2.10	0,90×2,10	0,70×2,10	0,70×2,10	1,20×2,100	1,20×2,100
Orientamento	D	S	D	S	S+US	D+US
Simbolo 2D						
Vista frontale 3D						
Pannello	Legno	Legno	Legno	Legno	Acciaio	Acciaio
Materiale	Legno	Legno	Legno	Legno	Acciaio	Acciaio

Abaco Porte Piano Secondo

ID Elemento	PR 90	Foto porte tipo
Quantità	1	
Dim. L x H	0,90×2,100	
Orientamento	S+US	
Simbolo 2D		
Vista frontale 3D		
Pannello	Acciaio - REI 60	
Materiale	Acciaio - REI 60	

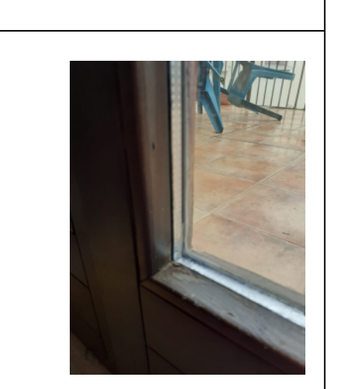

F 01


Abaco Finestre Piano Terra

ID Elemento	F01	PF02	F03	F04	PF05
Quantità	1	1	3	1	1
Dim. L x H	1,14×1,60	1,20×2,64	1,25×2,50	2,00×3,00	1,44×3,02
Apertura	A	A+US	A	A	A
Simbolo 2D					
Vista Posteriore 3D					
Pannello	Vetro camera	Vetro camera	Vetro camera	Vetro camera	Vetro camera
Materiale	Legno	Legno	Legno	Legno	Legno

Abaco Finestre Piano Terra

ID Elemento	F06	F07	F08	F09	F10
Quantità	1	1	1	1	1
Dim. L x H	1,13×2,20	1,25×2,15	1,43×2,65	1,25×2,37	1,09×1,83
Apertura	F	F	A	A	A
Simbolo 2D					
Vista Posteriore 3D					
Pannello	Vetro camera	Vetro camera	Vetro camera	Vetro camera	Vetro camera
Materiale	Legno	Legno	Legno	Legno	Legno

Abaco Finestre

ID Elemento	F011	F012	F013
Quantità	1	1	4
Dim. L x H	0,60×0,70	0,85×1,80	0,80×0,50
Apertura	A	A	V
Simbolo 2D			
Vista Posteriore 3D			
	Vetro camera	Vetro camera	Vetro camera
Materiale	Legno	Legno	Legno

Abaco Finestre Piano Primo

ID Elemento	F13	F14	F15	F16	F17
Quantità	2	4	1	1	2
Dim. L x H	1,41×1,64	0,60×1,40	1,20×1,84	1,10×1,94	1,34×1,85
Apertura	A	A	A	A	A
Simbolo 2D					
Vista Posteriore 3D					
Pannello	Vetro camera	Vetro camera	Vetro camera	Vetro camera	Vetro camera
Materiale infisso	Legno	Legno	Legno	Legno	Legno

Abaco Finestre Piano Primo

ID Elemento	F18	F19	PF20	PF21	F22
Quantità	1	1	3	1	2
Dim. L x H	1,25×2,45	1,30×2,45	1,26×2,58	1,00×2,70	1,26×2,78
Apertura	A	A	A	A	A
Simbolo 2D					
Vista Posteriore 3D					
Pannello	Vetro camera	Vetro camera	Vetro camera	Vetro camera	Vetro camera
Materiale infisso	Legno	Legno	Legno	Legno	Legno

Abaco Finestre Piano Primo

ID Elemento	PF23	F24
Quantità	1	4
Dim. L x H	1,21×3,15	3,00×2,60
Apertura	A	A
Simbolo 2D		
Vista Posteriore 3D		
Pannello	Vetro camera	Vetro camera
Materiale infisso	Legno	Legno/alluminio

Abaco Finestre Piano Secondo

ID Elemento	F33	F34	F35	PF36	PF37	PF38
Quantità	1	1	8	1	2	1
Dim. L x H	1,25×2,45	1,50×1,50	1,30×1,10	1,13×2,15	1,35×2,47	1,30×2,15
Apertura	A	A	A	A	A	A
Simbolo 2D						
Vista Posteriore 3D						
Pannello	Vetro camera	Vetro camera	Vetro camera	Vetro camera	Vetro camera	Vetro camera
Materiale	Legno	Legno	Legno	Legno	Legno	Legno

Abaco Finestre Piano Secondo

ID Elemento	F39	F40	F41	F42	F43	F44
Quantità	1	3	2	2	2	2
Dim. L x H	1,20×1,16	0,90×1,17	1,38×1,18	1,44×1,07	1,28×1,19	1,36×1,18
Apertura	A	A	A	F	A	A
Simbolo 2D						
Vista Posteriore 3D						
Pannello	Vetro camera	Vetro camera	Vetro camera	Vetro	Vetro camera	Vetro camera
Materiale	Legno	Legno	Legno	Legno	Legno	Legno

Foto porte tipo



Foto finestre tipo



Abaco infissi_SF	Stato di fatto

POC Basilicata

Programma Operativo Complementare 2014-2020 al POR FESR 2014-2020 della Regione Basilicata

REGIONE BASILICATA

Comune di Melfi (PZ)

Committente:

Diocesi di Melfi - Rapolla - Venosa

Largo Duomo, 12 - 85025 Melfi (PZ)

Oggetto:

Lavori di ristrutturazione e adeguamento funzionale del Palazzo del Seminario Diocesano quale polo di attrazione culturale, turistica e per l'ospitalità e l'accoglienza religiosa nel complesso monumentale del Palazzo Vescovile di Melfi Diocesi di Melfi - Rapolla - Venosa. CUP:F69C25000130002

R.U.P: Ing. Geremia Russo Spena

Progettisti:

Architettonico:
Arch. Michele Antonio Schirò - Arch. Stefania Schirò

Impianti Elettrici:
Ing. Giovanni Montanarella

Impianti Meccanici:
Ing. Giovanni Ettorre

Rilievi, computazione e analisi energetica:
Geom. Alfonso Fasanella

Cordinatore per la sicurezza in fase di progettazione:
Ing. Michele Todisco

ORDINE DEGLI ARCHITETTI PIANIFICATORI PAESAGGISTI E CONSERVATORI PROVINCIA DI POTENZA Michele Antonio Schirò architetto sez. A

ORDINE DEGLI ARCHITETTI PIANIFICATORI PAESAGGISTI E CONSERVATORI PROVINCIA DI POTENZA Stefania SCHIRO' Architetto sez. A

Ingegnere RUSSO SPENA GEREMIA ORDINE DEGLI INGEGNERI DELLA PROVINCIA DI POTENZA 11.03.2026 07:21:46 GMT+00:00

Stato progetto: **Progetto esecutivo**

Nome Disegno

Abaco infissi_SF, Piano T_AI_SF, Piano 1_AI_SF, Piano 2_AI_SF

Nome tavola: **E_AR.17**

Data: febbraio 2026

Scala Disegno: **1:200**